

# 长葛市后河镇国土空间总体规划（2021-2035年）

■ 征求公众意见稿

长葛市后河镇人民政府

2025年09月

注:本版本为规划初步成果公示,所有数据和内容以最终审批文件为准

一

剖析现状问题，总结特征优势

二

对接发展诉求，锚定目标定位

三

构筑空间格局，落实底线约束

四

农业空间与乡村振兴

五


镇域建设空间规划

六

优化镇区布局，营造品质空间

七

制定行动计划，保障近期建设

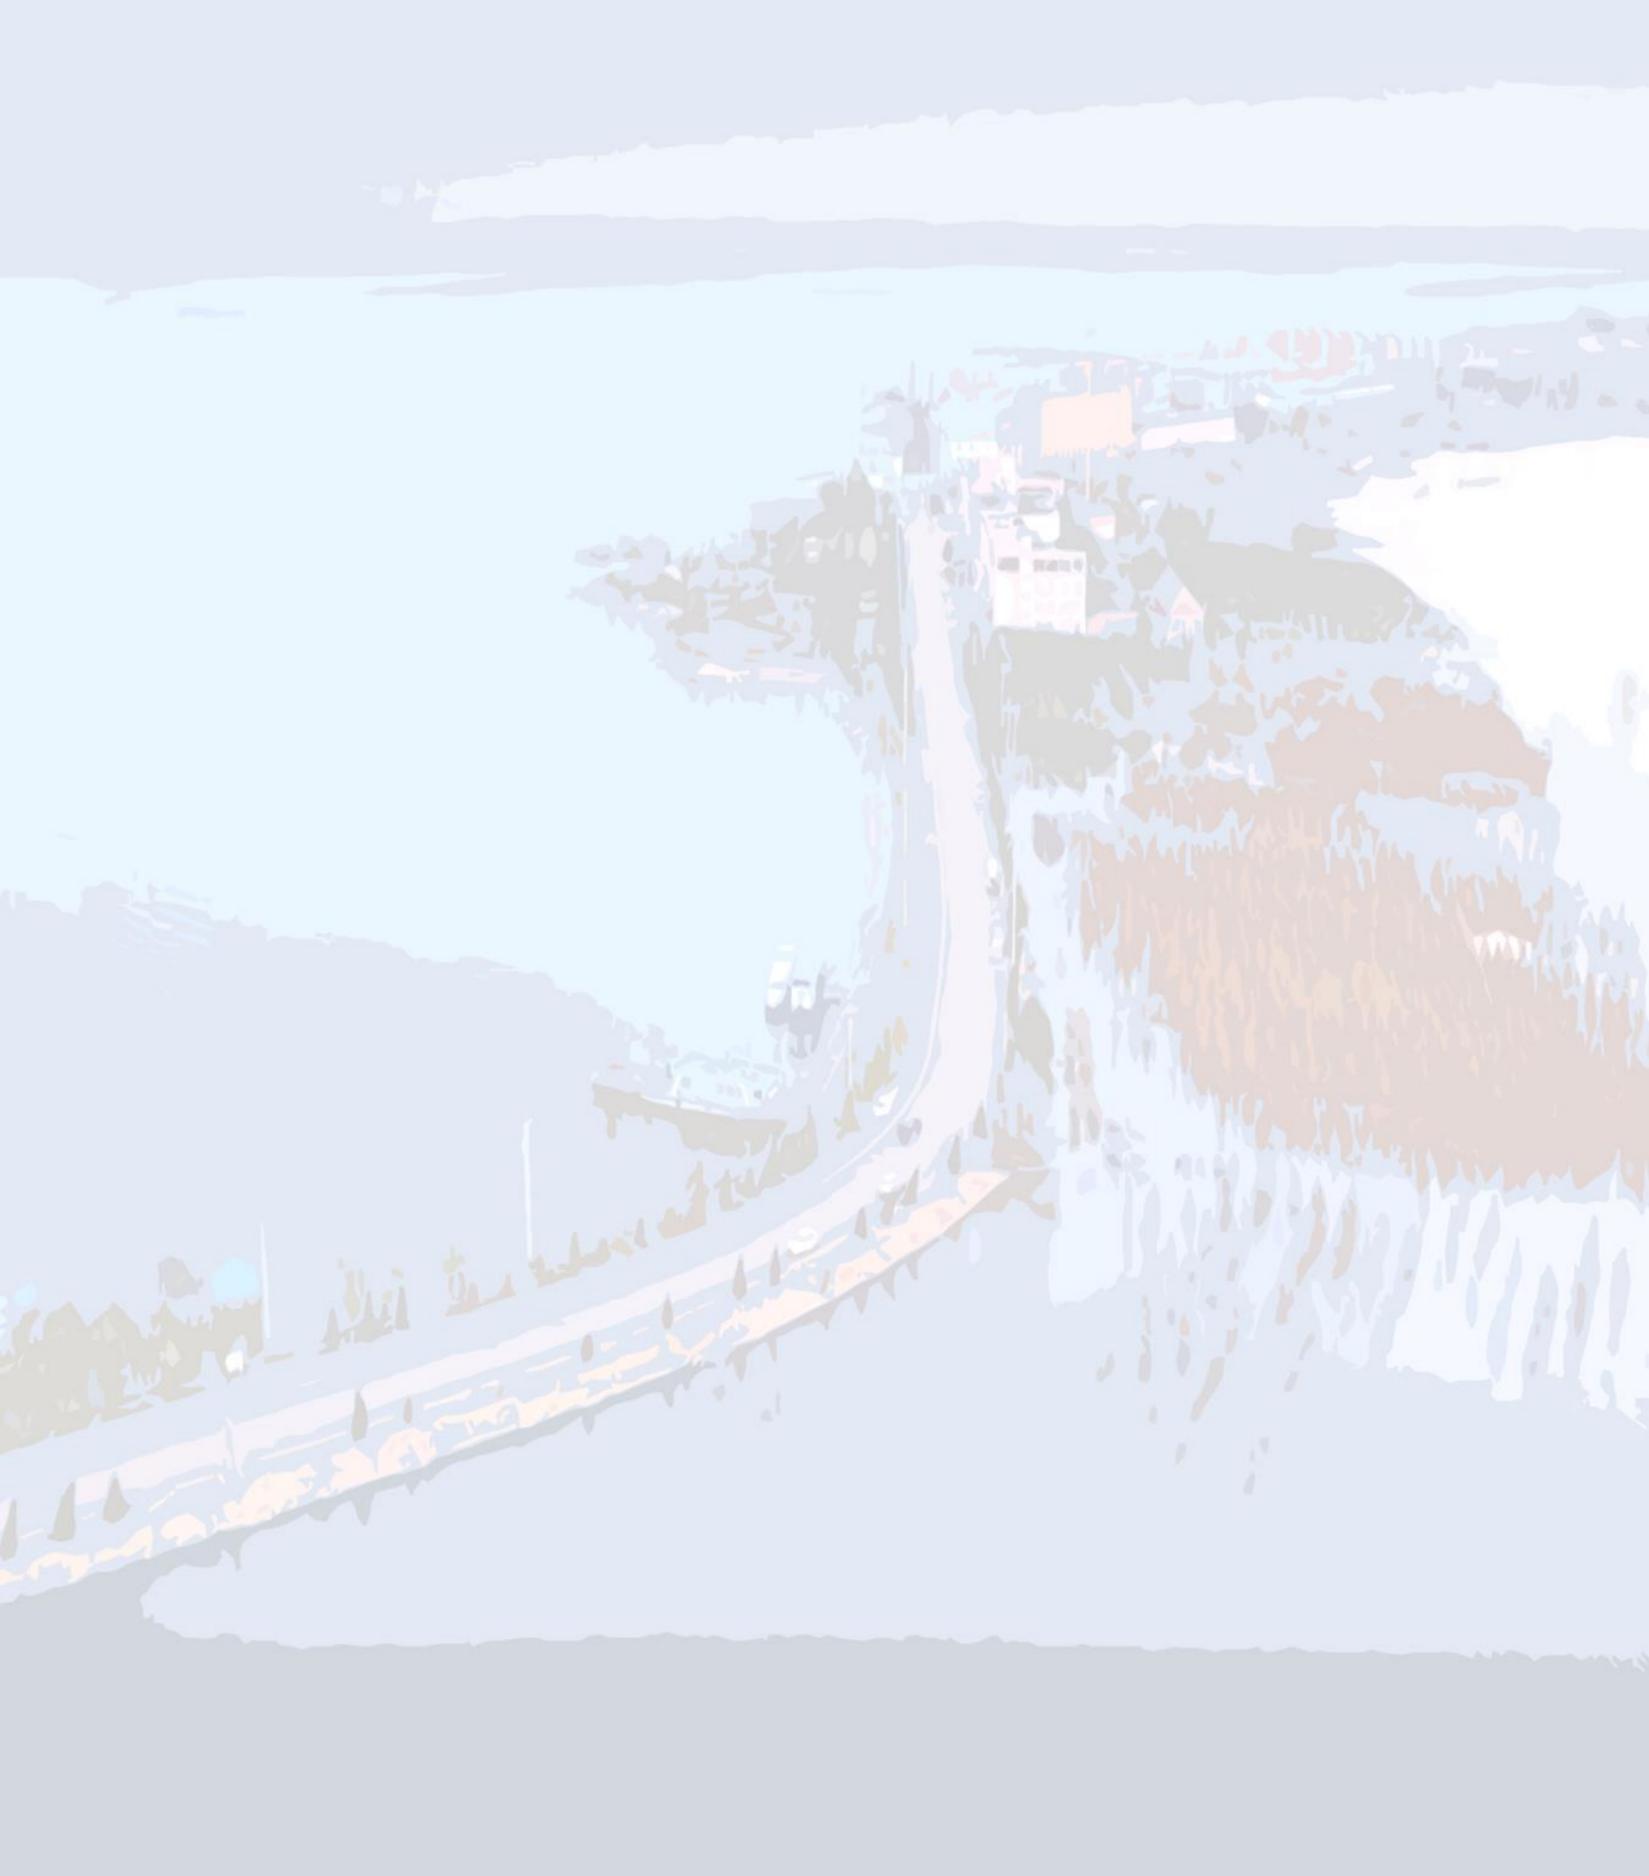

# Part 1

## 剖析现状问题，总结特征优势

后河概况 / 适宜性分析 / 特征优势 / 问题挑战

# 规划范围与期限：规划范围包括两个层次，规划期限与上位规划一致

## ■ 规划范围：包括两个层次

### ➤ 镇域

镇域规划范围为后河镇行政辖区范围，**国土总面积44.28平方公里**，下辖**28个行政村**：白寨村、北杨庄村、丁庄村、范庄村、岗王村、沟冯村、广佛寺张村、后河村、画匠王村、刘士华村、姜庄村、三角王村、山孔村、山头高村、烧盆宋村、洼李村、汪坡村、王楼村、王买村、西樊楼村、小辛庄村、胨山村、徐庄村、阎楼村、榆林村、赵东村、赵西村。

### ➤ 镇政府驻地

范围：西至王买村，北至后河自然村，东至长新大道，南至长姚路，**规划总用地面积3.11平方公里，其中城镇开发边界面积1.80平方公里。**


## ■ 规划期限：与县国土空间总体规划保持一致

➤ 基期年为2020年

➤ 近期年至2025年

➤ 目标年至2035年

按照前瞻30年、做细15年、做实“十四五”的要求，规划期与市县国土空间总体规划保持一致。

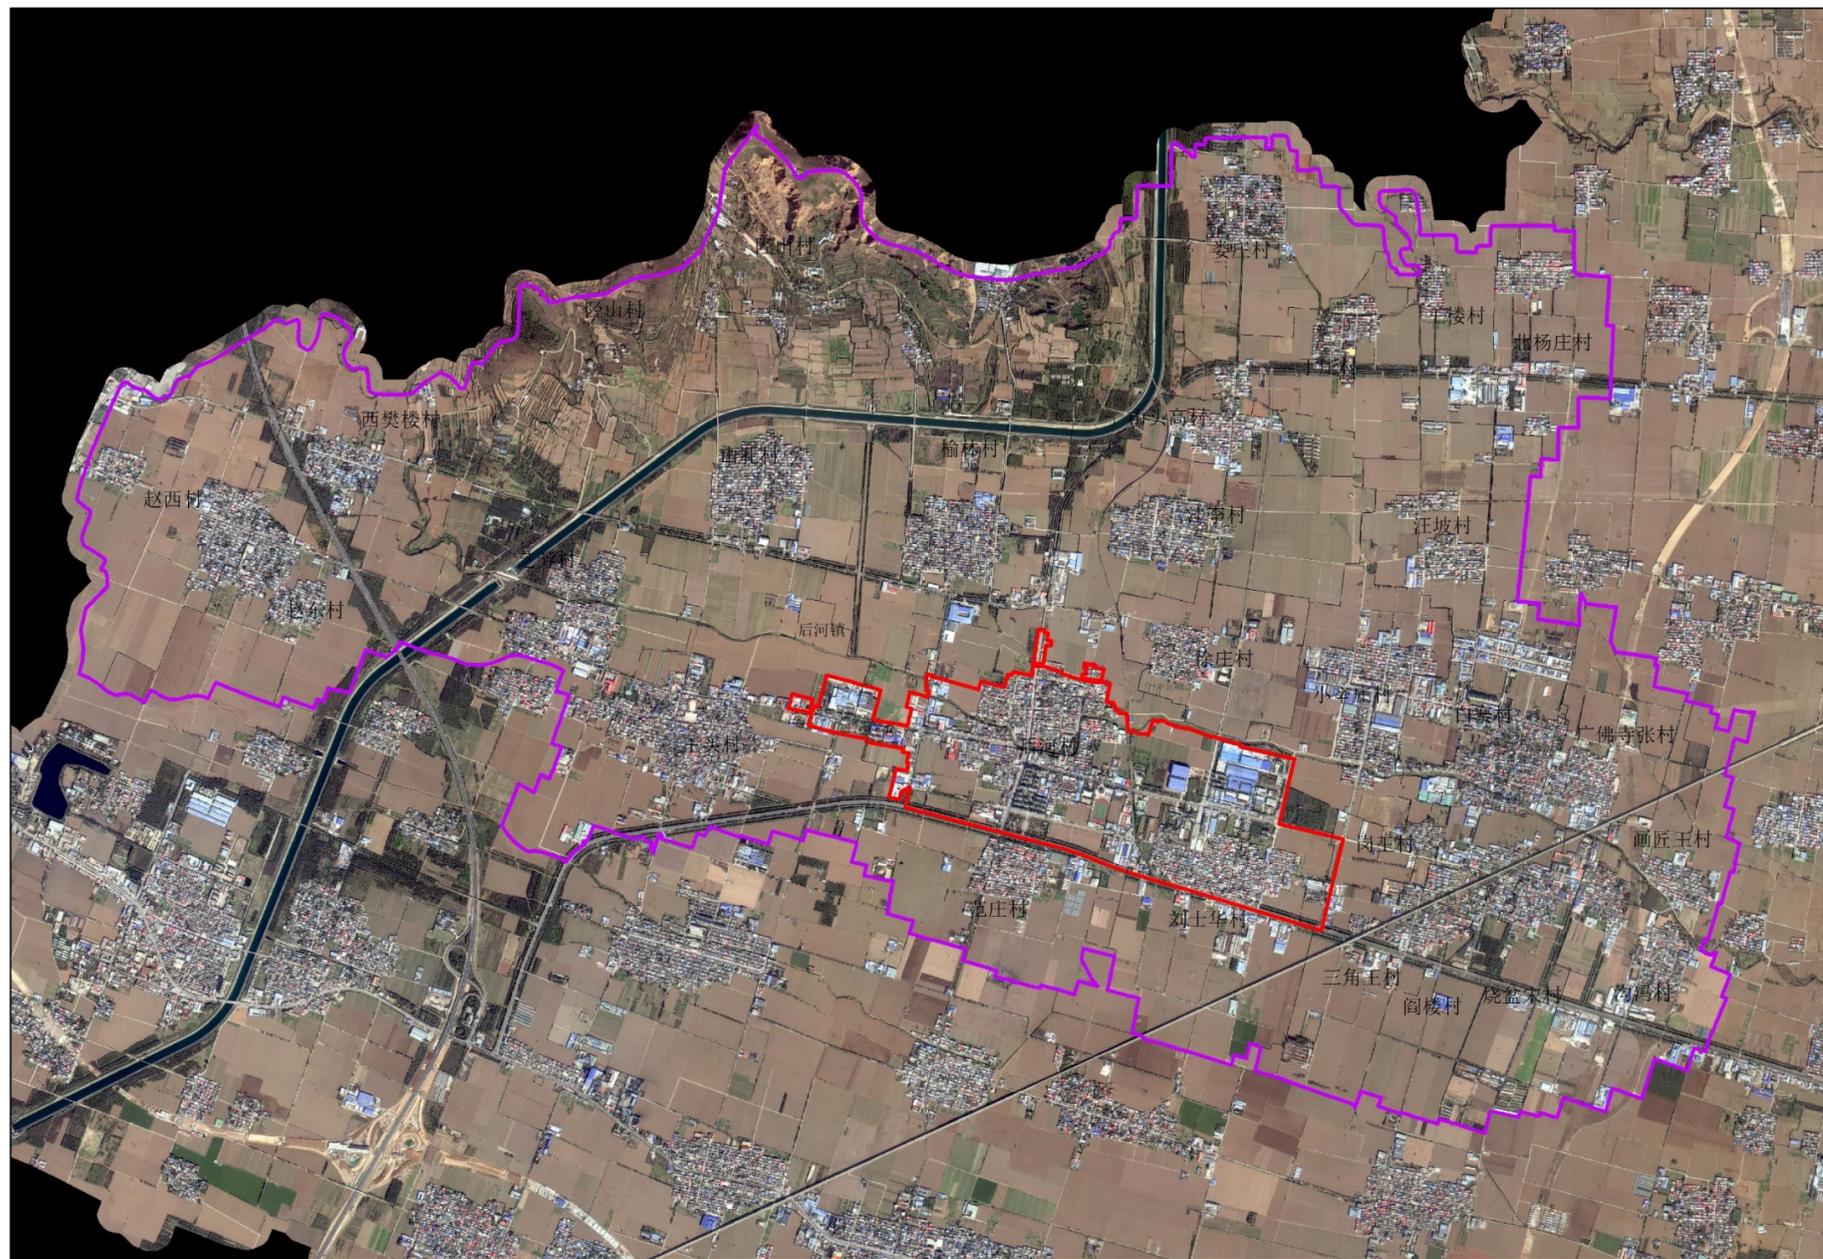

# 城镇概况：南距长葛西高速口2公里，交通便利

## ■ 地理位置


后河镇东连增福镇，南接坡胡镇，西依禹州市，北靠崆山，区位优势明显，交通十分便利，东距长葛市西北约11公里，南距S325约2公里，境内主要有郑尧高速、S318、S277、长姚路等主要交通要道，镇域道路网络纵横交错，自行构成交通体系，

## ■ 历史沿革

后河镇历史悠久，民风纯朴，有着深厚的文化底蕴。清朝属崇友、尚存两保辖区，民国时属尚友辖区，以后相继曾属孝乡、尚存、孝友乡。

## ■ 行政区划与人口

2020年底全镇总人口为5.37万人，常住总人口3.98万人。镇区城镇人口主要由后河村、刘士华村和范庄村三个村庄构成，主要位于集中城镇开发边界区域，城镇常住人口0.83万人，城镇化率为20.85%。

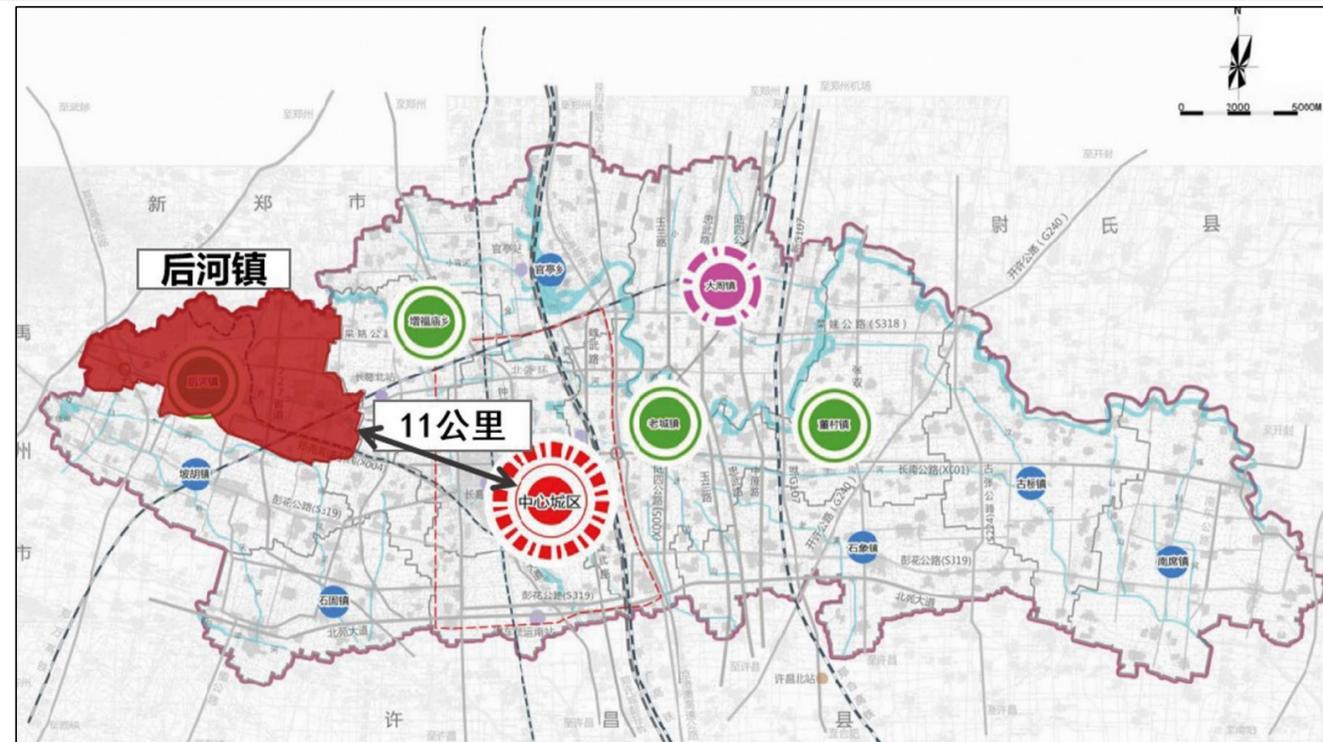

# 道路交通现状：高铁、高速、省道、县道、村道比较完善，交通便利，缺少物流中心

## 现状和在建道路统计表


1.铁路:现状长隆铁路, 宽度为9米, 已废弃。

2.高速公路:现状郑尧高速从镇域西部自南向北穿过, 宽度为50米, 向南通往禹州, 向北通往郑州。镇域内无高速出入口。

3.省道:S318 (崆山大道) 采用一级公路标准建设, 道路宽度为15米, 宽度较窄, 东西向通过, 向西通往禹州, 向北通往增福镇, 路面良好。

4.镇区道路、乡道和村道:镇区行政大道、翰林大道、葛天大道、菜姚线和政和路路面情况良好, 宽度分别为: 20米、20米、20米、15米和30米, 镇域范围内全部行政村实现村村通。现状道路路况良好, 基本实现全硬化, 但存在个别道路宽度不够, 弯曲不成形的情况。镇域内无专用物流客货客运站和停车场。

序号	道路名称	主要控制点	红线宽度	建设性质	拟建等级
01	郑尧高速	赵西村-赵东村	50	维护	一级
02	郑南高速	广佛寺张村-沟冯村	50	新建	一级
03	崆山大道 (S318)	赵西村-山孔村-丁庄-北杨庄村	15	改造提升	一级
04	S227省道	榆林村-王买村	30	新建	二级
05	葛天大道	赵西村-王买村-沟冯村	20	维护	三级
06	西隆线	崆山村-王买村	8	维护	三级
07	长姚路	王买村-沟冯村	40	维护	二级

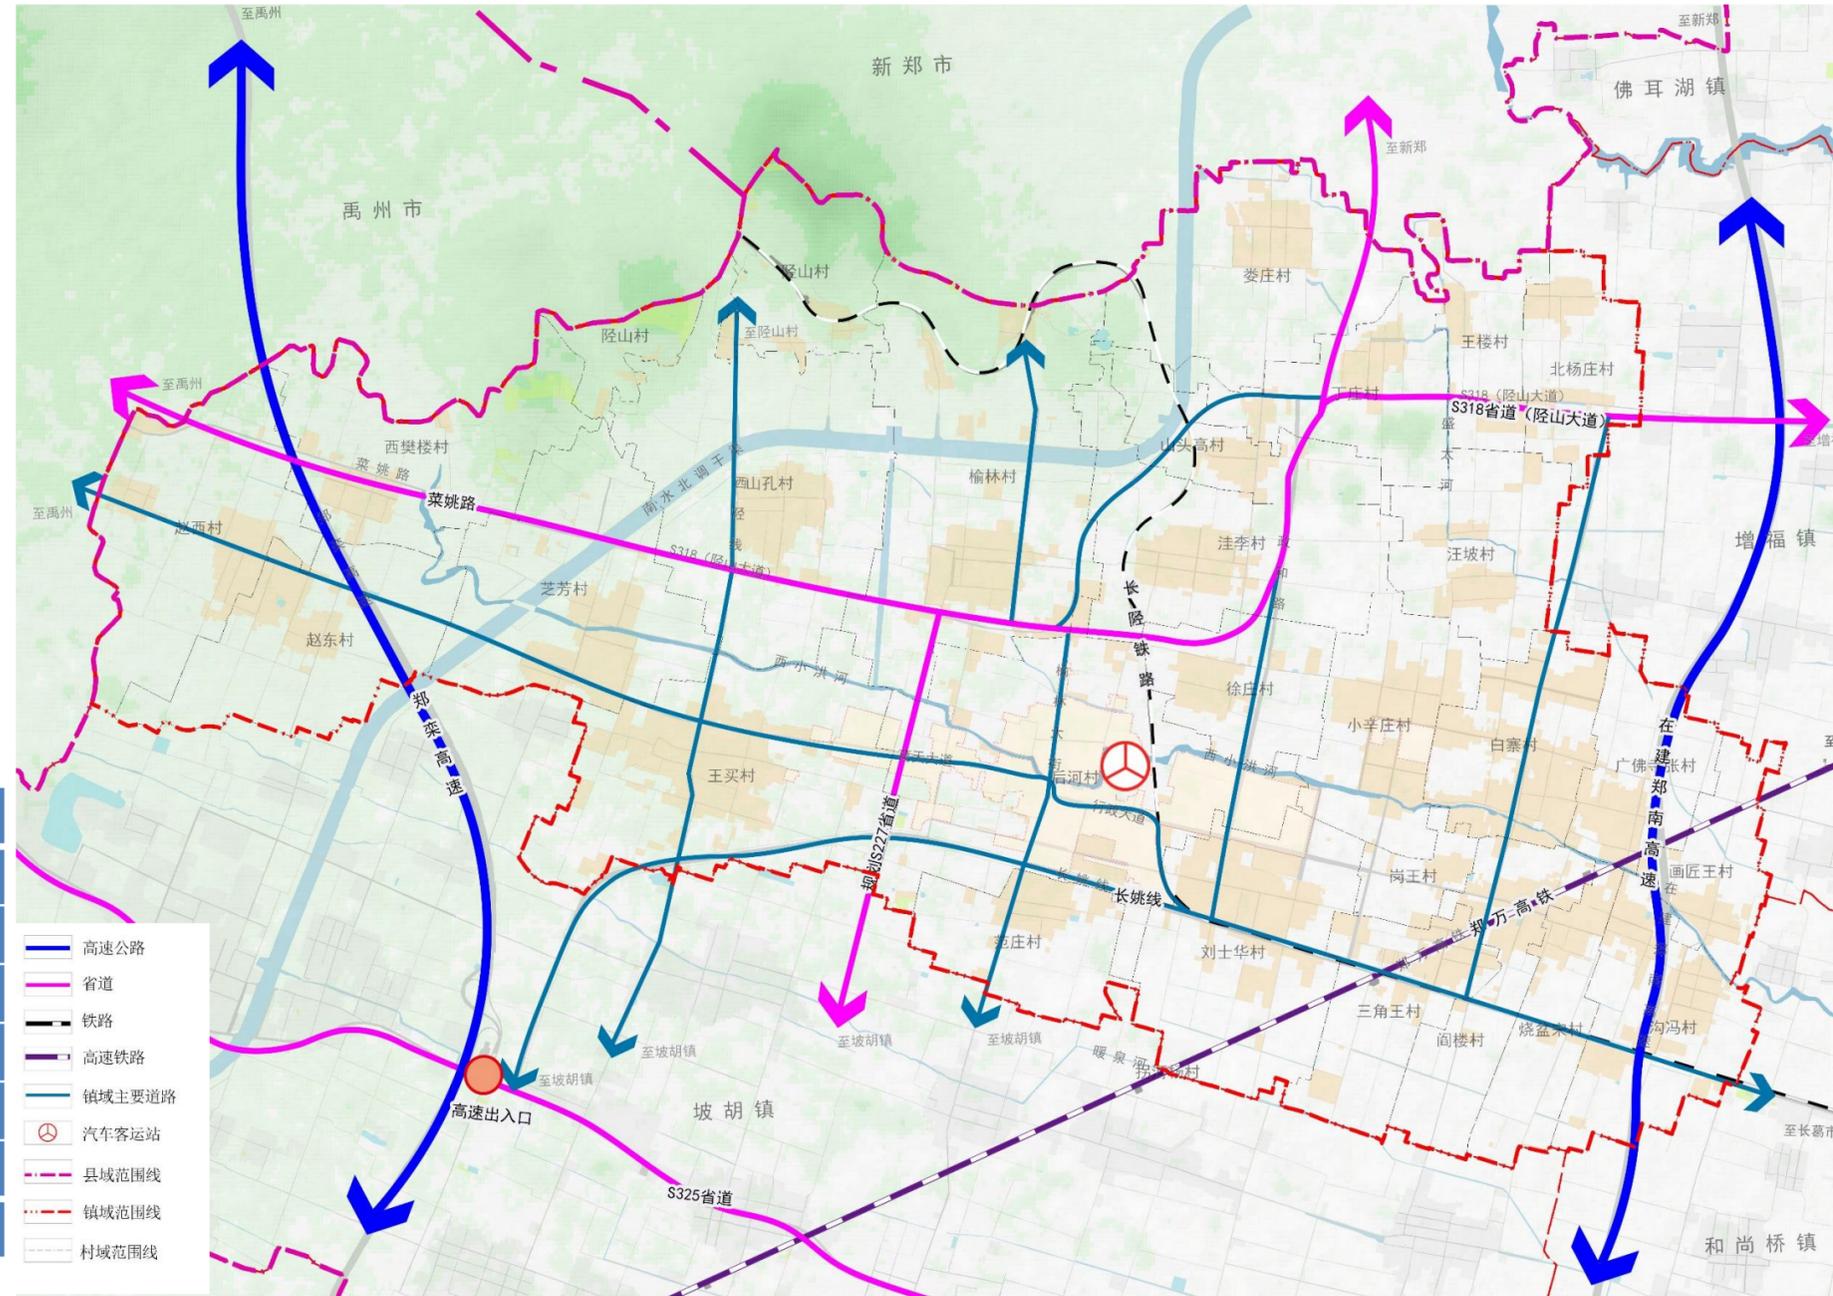


# 土地利用现状：农用地占七成，建设用地占三成

## ■ 基数转换

➤ 后河镇国土变更调查总面积为4428.27公顷，其中农用地3197.12公顷，占镇域面积的72.20%；建设用地面积1194.96公顷，占镇域面积的26.98%，陆地水域36.19公顷，占镇域面积的0.82%。

国土空间利用现状统计表

三大类	用地类型	面积（公顷）	占比（%）
农用地	耕地	2579.41	58.25
	园地	69.72	1.57
	林地	342.76	7.74
	草地	19.20	0.43
	陆地水域	95.45	2.16
	农业设施建设用地	90.58	2.05
	小计	3197.12	72.20
建设用地	仓储用地	11.43	0.26
	工矿用地	339.26	7.66
	公共管理与公共服务用地	35.75	0.81
	公用设施用地	9.62	0.22
	交通运输用地	146.03	3.30
	居住用地	617.94	13.95
	绿地与开敞空间用地	7.37	0.17
	商业服务业用地	16.35	0.37
	特殊用地	11.21	0.25
	小计	1194.96	26.98
未利用地	陆地水域	36.19	0.82
总计		4428.27	100.00

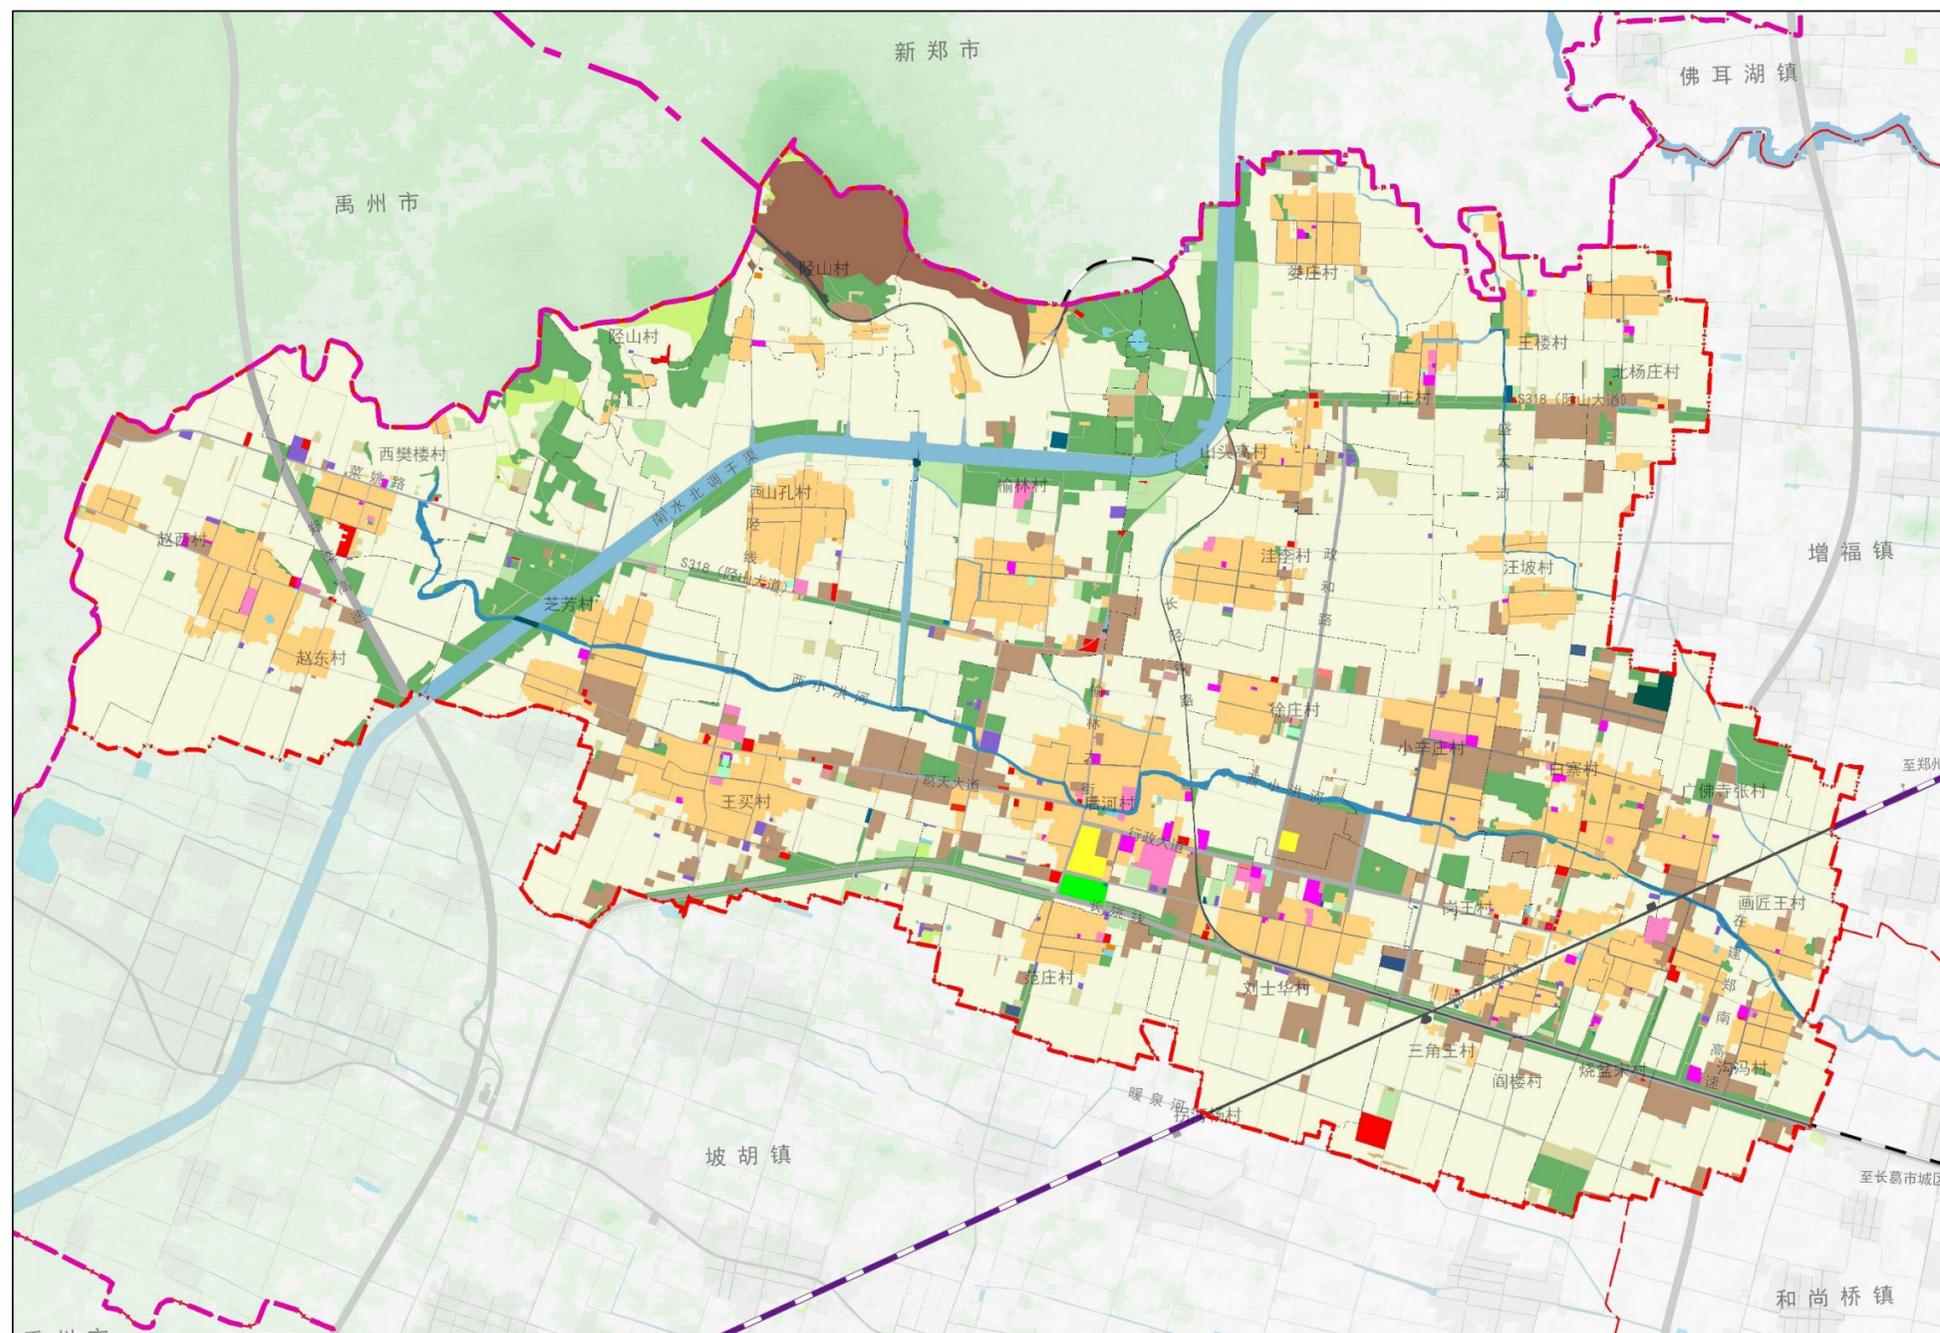

# 产业经济现状：经济增长较快，电瓷电器、卫浴、汽车配件为主的工业强镇

## ■ 镇域经济实力稳步上升

2019年，全镇生产总值是2015年的1.6倍，规模以上工业总产值是2015年的1.4倍，年均增长7.2%。2019年全镇42家规上企业完成工业总产值较去年同期增长21.3%；引进亿元以上项目6个，成功培育5家入规企业、6家商业大个体，经济发展呈现良好态势。

## ■ 结构调整强产业，转型发展成效显著

三次产业结构由2015年的3.4：72.8：23.8调整为2019年的 2.5：63：34.5。

加快转型步伐。大力支持后河电瓷电气行业发展，规划了占地5平方公里的工业园区，目前工业园区已入驻企业近百家，总资产53亿元，从业人员近一万人，年实现销售收入46亿元。

一产：传统农业种植，以及先后培育了2家农业产业化龙头企业，7家农民合作组织，13家百亩以上种植大户，100多个新型职业农民带头人，有力带动了群众创业就业、增收致富。

二产：大力支持后河电瓷电气行业发展，规划了占地5平方公里的工业园区，目前工业园区已入驻企业近百家，总资产53亿元，从业人员近一万人，年实现销售收入46亿元。积极引导爱迪德、佳和高科、四达电力、莱源电气四家电瓷电气龙头企业错位发展，爱迪德依托其电瓷优势和南京智达的电器装配优势。卫浴洁具产业，着力抓住美霖、冠玛等核心企业，通过政府牵线搭桥，组织企业出去学习南方先进卫浴技术，推动卫浴洁具产品由中低档向精高端冲击。

三产：围绕“三产”服务业，打造“两园三基地”，借助胥山地质资源，打造占地300多亩极具红石地貌特征的胥山地质公园、胥山“微水系”、10公里的环山区自行车赛道圈、福多多生态园采摘园等特色旅游观光带，每周末吸引近千人到胥山观光旅游。组建红石旅游文化公司，整合3000亩迷迭香基地、许昌保卫战影视基地、光伏基地，打造集花海观光、红色教育、胥山骑行为一体的综合旅游区，持续带动胥山旅游发展，促进群众增收。



# 公共服务设施现状：公共服务设施种类齐全，村级养老设施需要完善

## ■ 公共服务设施

➢ 后河镇现有学校24所，其中初中2所，小学12所，幼儿园10所。义务教育基本可以满足镇区以及周边村庄教育需求。



教育机构名称	班（班）	用地面积（平方米）
后河镇中心学校	18	4.5亩
淑君中学	20	85亩
大庙学校	18	30亩
中心小学	18	15亩
辛庄民族学校	9	14亩
榆林森源希望学校	9	38亩
赵楼小学	12	16.5亩
芝芳小学	6	5.5亩
山孔小学	6	10.8亩
王买小学	6	6.2亩
洼李小学	6	8亩
丁庄小学	6	5.8亩
白寨小学	6	4亩
添才学校	10	30亩

## ■ 医疗卫生设施

➢ 后河镇现有乡镇卫生院1所，院内医生有43人，68张床位，设有档案室、妇幼保健科、预防接种科。承担全乡疾病公共卫生服务及健康管理工作。其余27个行政村均设有标准化卫生室。



## ■ 养老设施方面

➢ 后河镇现有敬老院2处，分别位于三角王村和镇区长新大道南段。镇区养老院位于长新大道南段，占地1.2公顷。三角王村敬老院占地面积13320m<sup>2</sup>，在范庄村、北杨庄村、王买村和烧盆宋村设有幸福苑。



# 基础设施现状：电网需升级改造、污水处理设施需完善

## ■ 给水设施

- 镇区给水供给由后河水厂供水，其余村庄其余村庄采用地下水解决用水问题。

序号	给水设施		规模（吨/日）		供水人数
	位置	水源	设计	实际	
1	王楼水厂	地下水	500	500	1万
2	三角王水厂	地下水	300	400	7000
3	后河水厂	地下水	500	500	1万
4	赵东水厂	地下水	300	300	6000
5	王买水厂	地下水	300	350	1.5万

## ■ 通信工程

- 镇区设有1处邮政所，占地面积300平方米，能满足邮政业务量的增长需要。镇域电信光缆从镇区接入各村。



## ■ 排水设施

- 后河镇污水处理长现有2处，分别位于镇区和白寨村。**镇区污水处理厂**，目前处于运营状态。处理规模为300吨/日，位于镇区东北三鼎卫浴后边，西小洪河南，镇域范围内各村庄主要道路上均设有排水管沟。**白寨污水处理厂**，服务范围为白寨村皮革厂及周边改厕户；服务人数一万人；设计5000吨/日，现状处理规模800吨/日；管材及管径，涵管DN600，明渠DN1000。


## ■ 环卫工程

- 后河镇环卫设施较健全，垃圾转运站1处，位于镇区紫金公园西南角；镇区有2处公共厕所。生活垃圾集中在街道上的垃圾收集箱，定时有专人负责收集。28个行政村均设有集中的垃圾收集点和小型垃圾中转站，垃圾收集点容量为10立方米，定时有专人负责收集；小型垃圾中转站，部分村庄未启用。



## ■ 供电设施

- 后河镇现有110KV、35KV变电站各一处，其中孟排站为110KV变电站，范庄站为35KV变电站，另有葛南一范庄，孟排—王买、芝芳10KV线路9条。其余行政村内部大多是10千伏电力线架空辐射，满足用电需求。

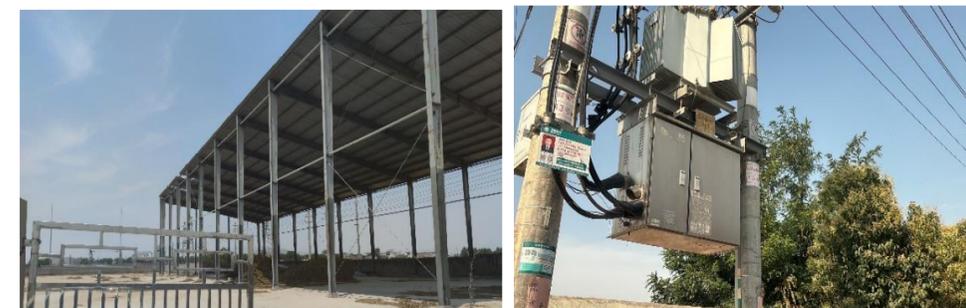

## ■ 消防工程

- 镇区结合镇政府设置有后河专职消防队一处。

## 现状总结：区位优势优越，资源禀赋凸出，支撑体系不完善，产业面临竞争挑战

- ◆ 以城镇现状、底图底数、空间评价为基础
- ◆ 重点从区位优势、资源条件、产业经济等方面提炼特征优势
- ◆ 问题挑战主要聚焦人口社会、支撑体系、空间布局、区域竞争方面

### 特征优势

**区位优势：**靠近高速出入口，道路交通体系完善

**资源禀赋：**地势平坦。水资源丰富，为工业发展打下基础

**文化优势：**胥山、自流泉、葛仙灵池、杨佩章故居、陈太邱养鱼池、子产墓等

**产业优势：**目前已形成以艾迪德、长新工贸、亚丰公司为龙头的电瓷电器行业；以天兴汽配为核心的汽车配件加工行业；以鑫汇、洪源、辛瓷为骨干的卫生陶瓷行业。

### 问题挑战


**村镇发展：**村镇发展格局不协调，基础设施和公共服务设施覆盖不全面

**用地布局：**用地布局不规整，各类功能用地聚集效应不强。

**公服设施：**由于受到用地协调及选址问题，辐射面积不全不够。消防站及客运站均没有落地。

**产业经济：**第三产业发展较为缓慢

**人口问题：**中青年人口外流和老龄化现象较严重，村中留守儿童和空巢老人较多，缺少就业机会。

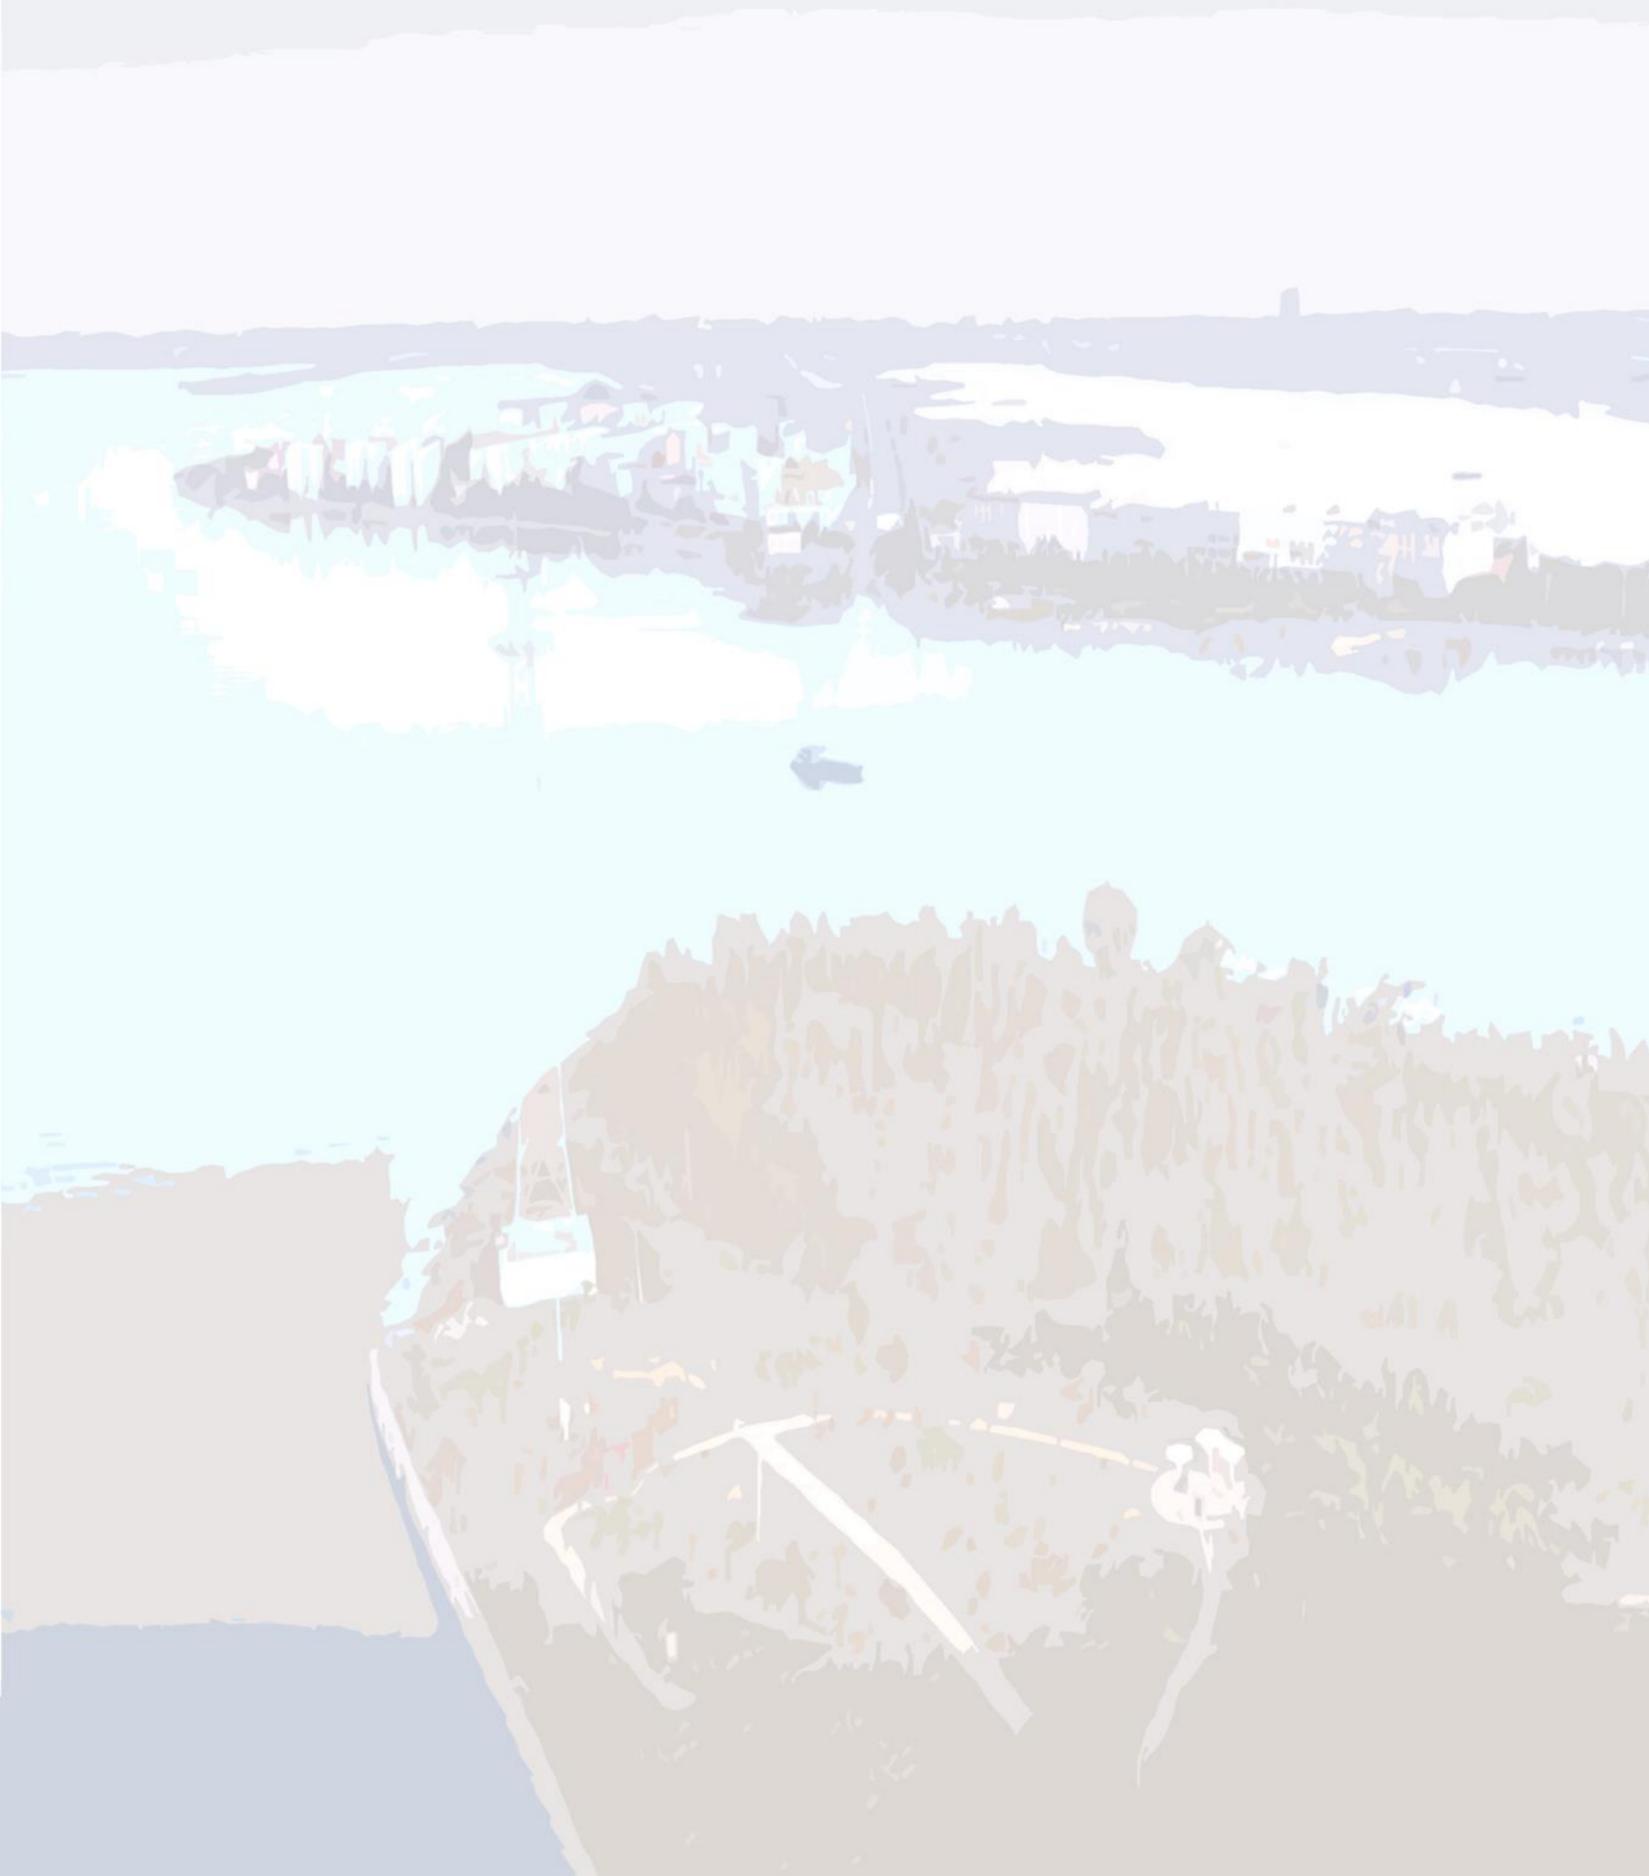

# Part 2

## 对接发展诉求，锚定目标定位

区域分析 / 发展诉求 / 目标定位 / 指标体系

# 衔接上位规划：综合型城镇、电瓷电气产业、卫生陶瓷产业、汽车零部件为主

## ■ 长葛市国土空间总体规划

以做特县域，做强中心，做精城镇，做优乡村为导向，以生态整体保护为目标，以长葛市自然资源禀赋和经济社会发展趋势为基础，构建“三廊绿网织沃野，中轴两翼并齐驱，一主一副携群星”国土空间开发保护总体格局，共筑市域经济高原。

规模引导：常住人口3万人，城镇人口1.06万人。

发展引导：长葛市域西部新型工业发展片区中心镇，后河镇的政治、经济、文化中心，以电瓷电气、卫生陶瓷、汽车零部件、生态旅游、生态农业等优势产业为主的经济发达、环境优美、宜居宜业的综合型城镇。

发展重点：电瓷电气产业、卫生陶瓷产业、汽车零部件、生态旅游产业、生态农业产业。

主体功能区：农产品主产区。


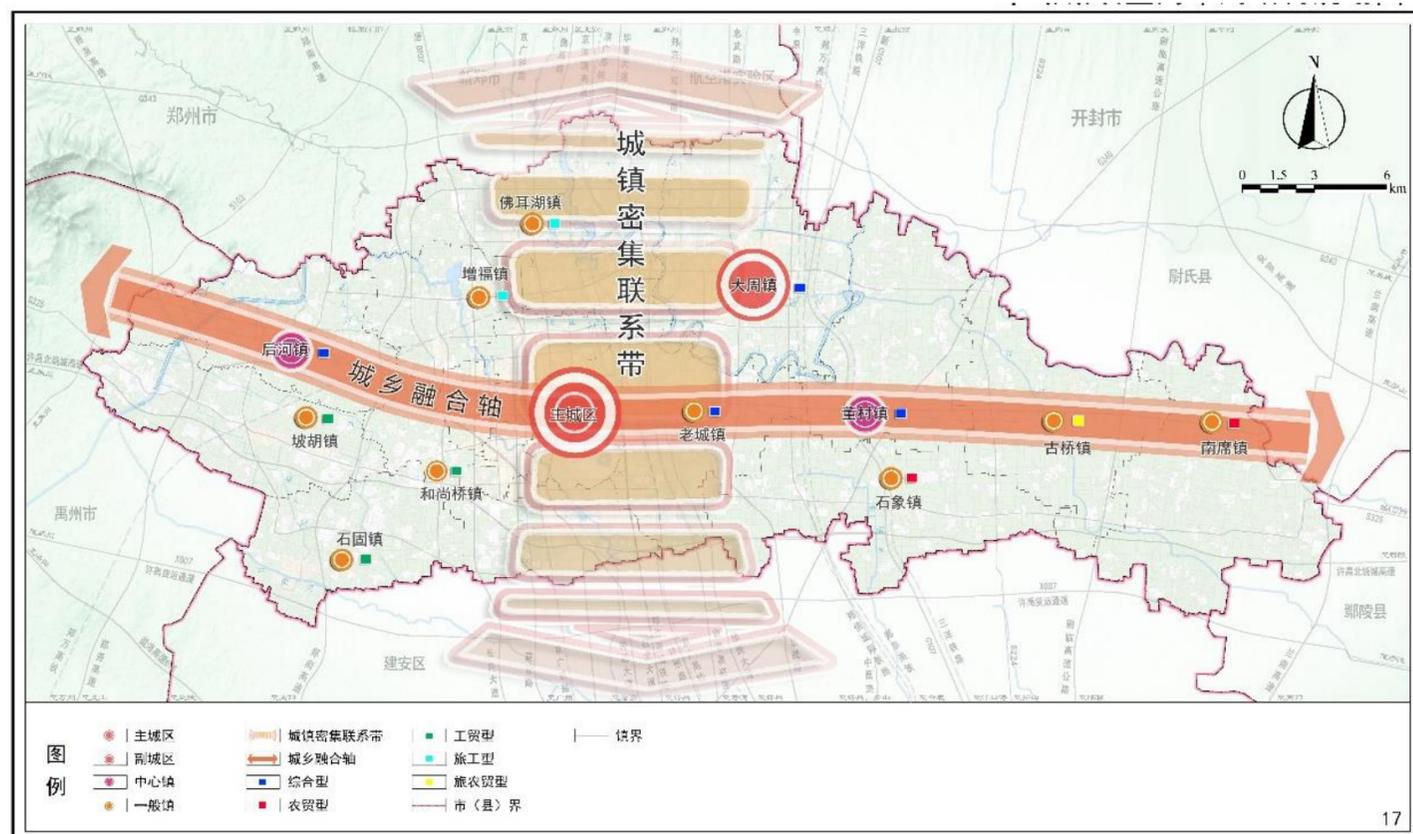


表 14-2 后河镇规划指引表

传导维度		传导内容	
战略引导	1.乡（镇）定位	长葛市域西部新型工业发展片区中心镇，后河镇的政治、经济、文化中心，以电瓷电气、卫生陶瓷、汽车零部件、生态旅游、生态农业等优势产业为主的经济发达、环境优美、宜居宜业的综合型城镇	
	2.主体功能区	农产品主产区	
	3.规模引导	常住人口3万人，城镇人口1.06万人	
	4.重要产业基地	电瓷电气、卫生陶瓷、汽车零部件、生态旅游、生态农业	
底线管控	5.重要控制线	永久基本农田	2357.9657公顷
		生态保护红线	127.7816公顷
		城市开发边界	187.987公顷
		洪涝风险控制线	——
	矿产资源控制线	——	
6.人均城镇建设用地面积	<124平方米/人		
系统指引	7.生态廊道保护	保护南水北调中线主要生态廊道，加强生态绿廊建设，优化植被结构，提高水源涵养能力，保护生物多样性，形成多元生态蓝绿廊道。	
	8.历史文化保护	与坡胡镇统筹整合历史文化资源，对与乐舞文化相关的文物保护单位、遗址遗迹等进行全面的保护与传承，打造集探秘研学、寻根问祖、休闲游乐于一体的乐舞文化聚集区。	
	9.灾害风险区	丘陵滑坡易发区、垭山—长葛地质断裂带	
系统指引	10.综合交通引导	郑栾高速公路、郑南高速公路、S227、S318、	
	11.公共服务引导	文化站、体育场地、中心卫生院、初中、小学、幼儿园、养老设施、殡葬设施	
	12.基础设施引导	污水处理厂、西部水厂、变电站、调压站、消防站、客运站	

# 衔接上位规划：城郊融合类4个，集聚提升类4个

## 长葛市市域村庄分类和布局规划(2020-2035年)

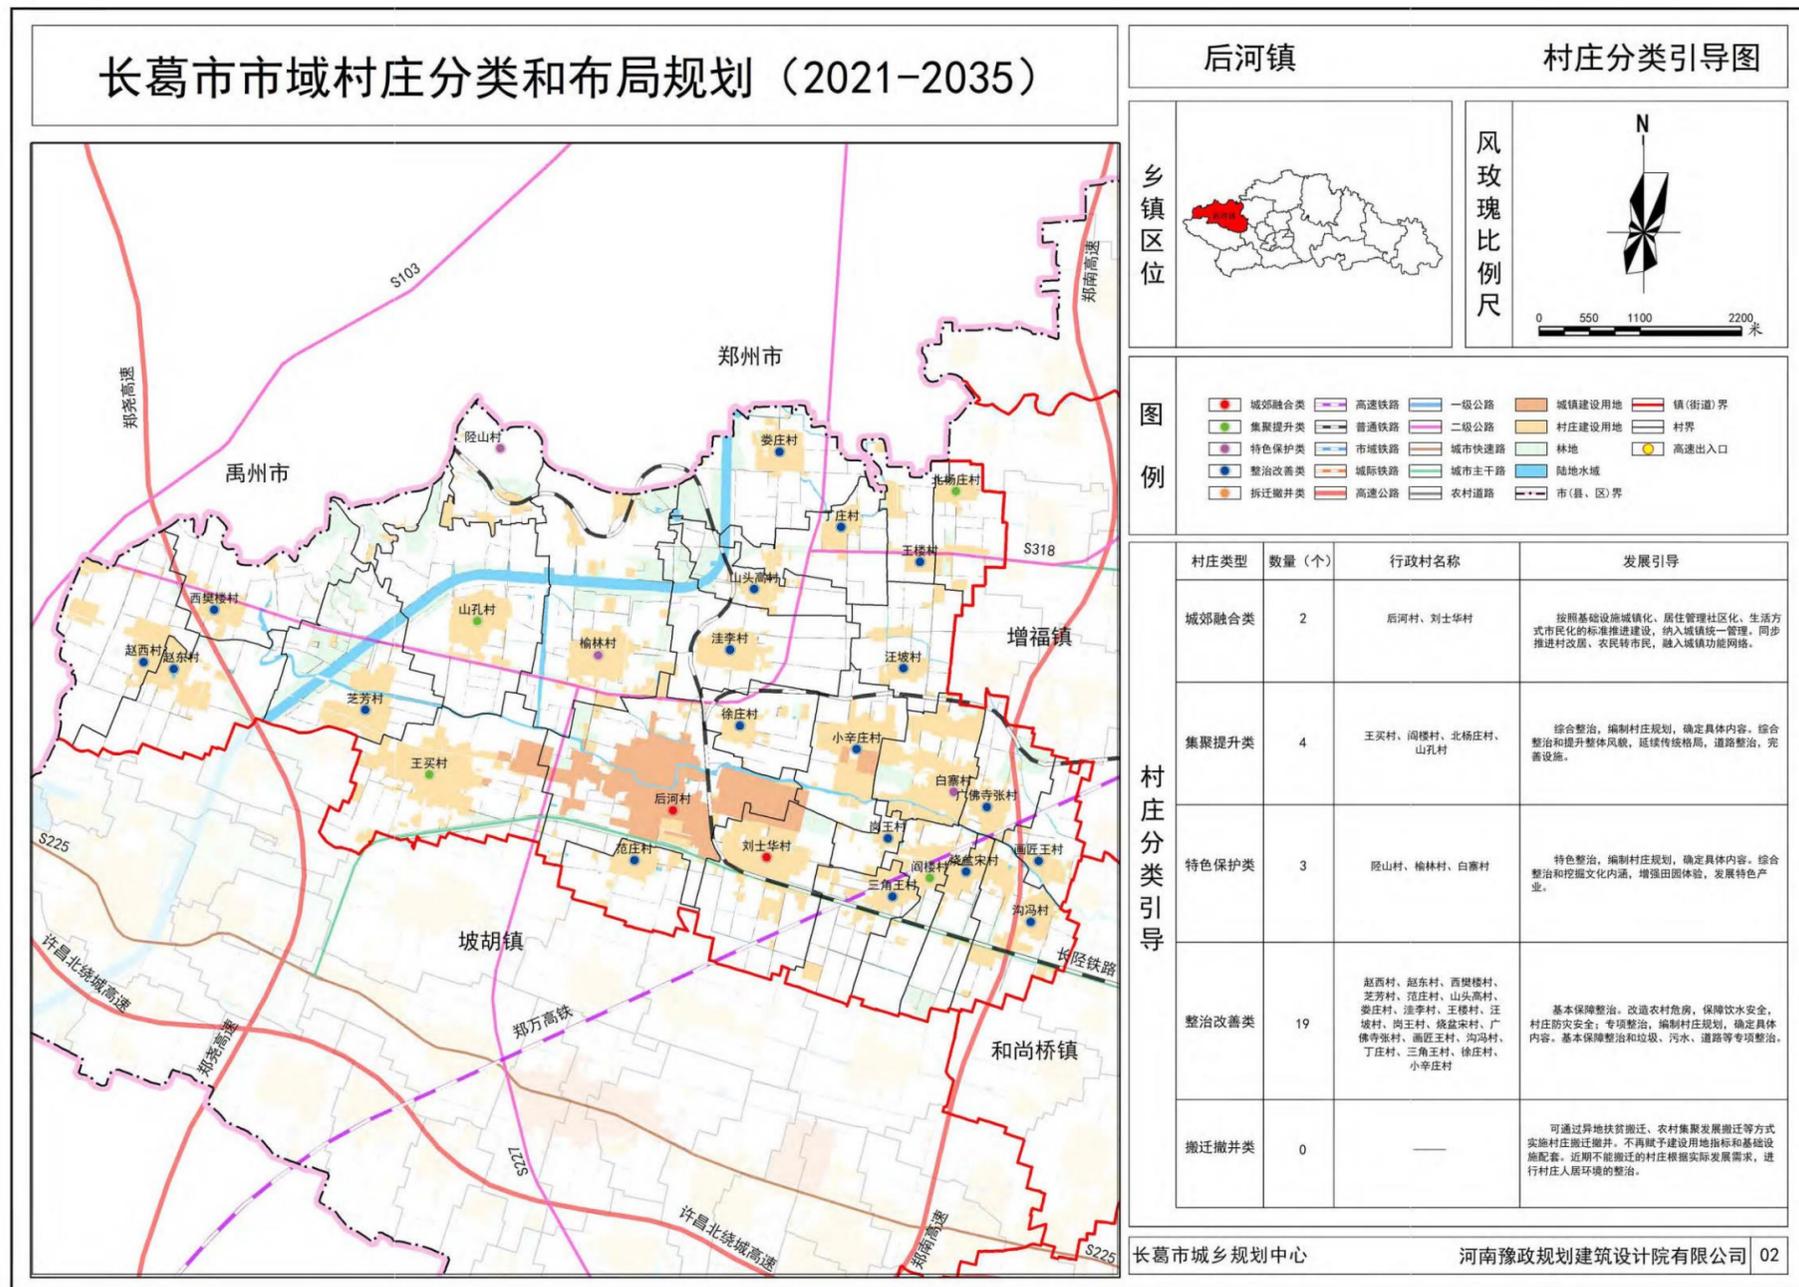

乡镇	类别	数量(个)	村庄名称
3个村庄)	城郊融合类	2	后河, 刘士华
	集聚提升类	4	王买, 闫楼, 北杨庄, 山孔
	特色保护类	3	胨山, 榆林, 白寨
	整治改善类	19	赵西, 赵东, 西樊楼, 芝芳, 范庄, 山头高, 娄庄, 洼李, 王楼, 汪坡, 岗王, 烧盆宋, 广佛寺张, 画匠王, 沟冯, 丁庄, 三角王, 徐庄, 小辛庄
	搬迁撤并类	—	—



## 确定发展定位：新型工业发展片区中心镇

依据上位规划和自身发展条件，明确本镇发展定位和区域职能：

# 长葛市域西部新型工业发展片区中心镇

### ◆ 职能定位

全镇的政治、经济、文化中心，  
以电瓷电气、卫生陶瓷、汽车零部件、生态旅游、生态农业为主  
经济发达、环境优美、宜居宜业的综合型城镇。

# 搭建指标体系：落实约束指标，明确预期指标，构建指标体系

## 落实上位规划约束性指标，明确空间底线、结构效率、空间品质三大项共计17项规划指标：

序号	指标项 (单位)	指标属性	指标层级	基期年	2025年目标值	2035年目标值
空间底线						
1	耕地保有量（公顷）	约束性	全域	2488.34	≥2488.34	≥2488.34
2	永久基本农田保护面积（公顷）	约束性	全域	2357.97	≥2357.97	≥2357.97
3	生态保护红线面积（公顷）	约束性	全域	127.78	127.78	127.78
4	城镇开发边界规模（公顷）	约束性	全域	117.49	≤187.98	≤187.98
5	村庄建设边界规模（公顷）	约束性	全域	902.40	≤896.11	≤896.11
6	自然保护地陆域面积占陆域国土面积比例（%）	预期性	全域	1.23	≥1.23	≥1.23
空间结构与效率						
7	常住人口数量（万人）	预期性	全域	3.98	≤3.78	≤3.45
			城镇开发边界范围	0.83	≥0.96	≥1.06
8	常住人口城镇化率（%）	预期性	全域	20.85	≥25.35	≥31.35
9	人均城镇建设用地面积（平方米）	预期性	全域	-	-	-
			城镇开发边界范围	226.49	≤190.38	≤160
10	人均应急避难场所面积（平方米）	预期性	城镇开发边界范围	1.0	≥1.5	≥2.0
空间品质						
11	公园绿地、广场用地步行5分钟覆盖率（%）	约束性	城镇开发边界范围	30	≥60	≥90
12	人均体育用地面积（平方米）	预期性	城镇开发边界范围	0.8	≥1	≥1.2
13	人均公园绿地面积（平方米）	预期性	城镇开发边界范围	1.2	≥2	≥2.5
14	每千人口医疗卫生机构床位数（张）	预期性	全域	4.5	≥4.8	≥6
15	农村生活垃圾处理率（%）	预期性	全域	30	≥60	≥95
16	城镇污水处理率（%）	预期性	城镇开发边界范围	20	≥40	≥90
17	农村无害化卫生厕所普及率（%）	预期性	全域	30	≥50	≥95



# Part 3

## 构筑空间格局，划定三区三线

空间格局 / 落实三线 / 用地结构

## 落实永久基本农田保护红线：划定总面积3.54万亩，占耕地保护目标的94.76%

### ■ 耕地保护目标：

➢ 后河镇镇域现状土地总面积4428.27顷（66424.05亩），依据三线划定成果，耕地保护目标面积为**2488.34公顷**，**占镇域面积的56.19%**。

➢ 本次规划确保耕地保护目标数量与质量不减少。


### ■ 永久基本农田保护红线：

➢ 依据三线划定成果，后河镇镇域永久基本农田保护红线划定面积**2357.97公顷**，**占镇域面积的53.52%**，本次规划严格落实永久基本农田保护红线。最新核实处置成果永农面积**2354.11公顷**，

### ■ 耕地与永久基本农田管控：

➢ **严格落实耕地占补平衡政策**。耕地转为建设用地落实占补平衡，将非农建设、造林种树、种果种茶等各类占用耕地行为统一纳入耕地占补平衡管理。

➢ 严格永久基本农田占用与补划。严格遵照《基本农田保护条例》要求执行，永久基本农田经依法划定后，任何单位和个人不得擅自占用或改变用途。

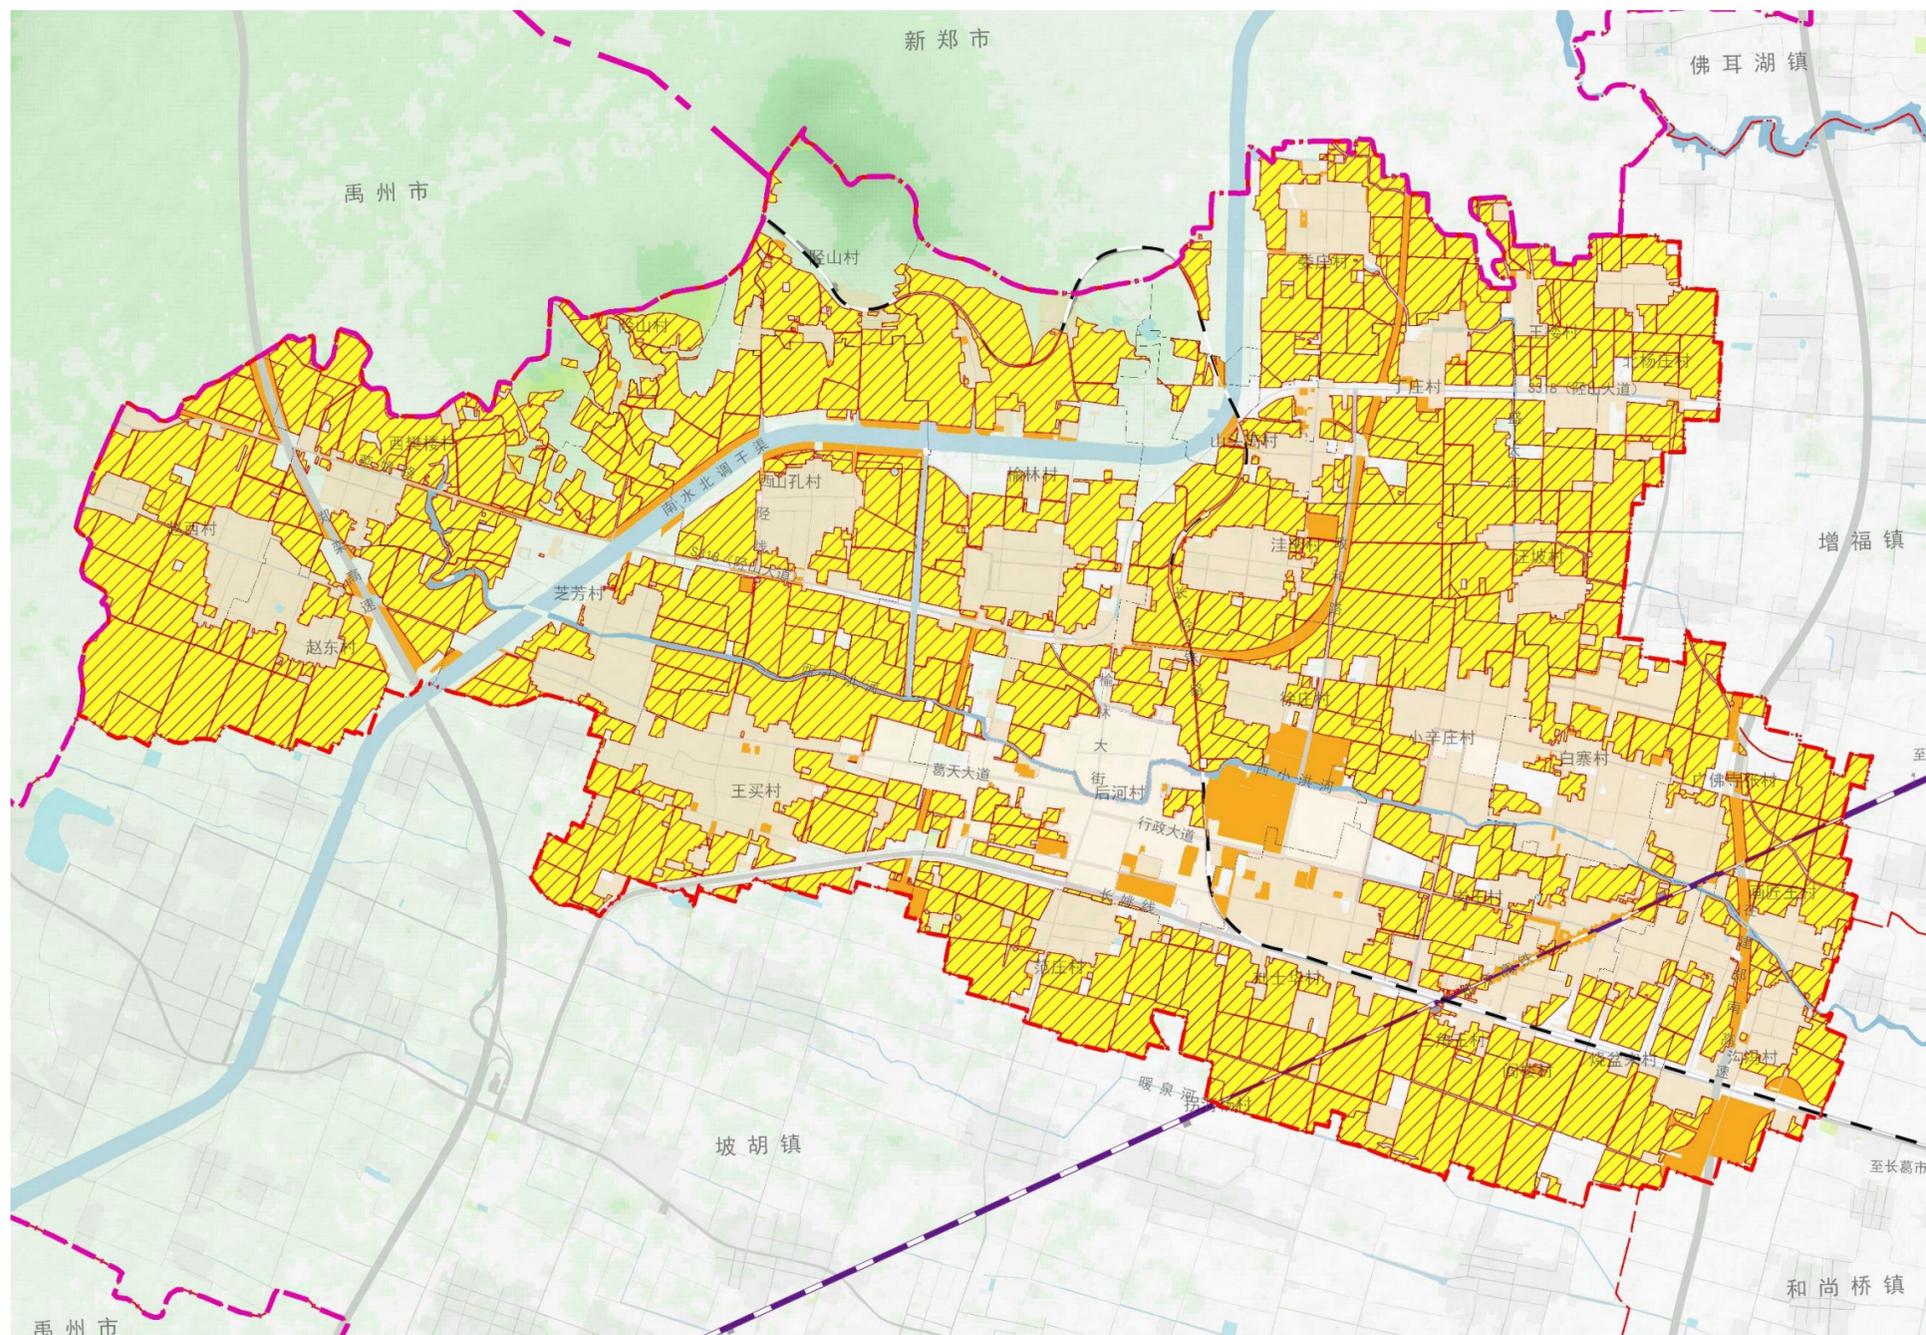

## 落实生态保护红线：生态保护红线面积127.78公顷，占全域面积2.89%

### ■ 划定面积：

- 依据三线划定成果，后河镇镇域生态保护红线面积**127.78公顷**，占全域面积**2.89%**，主要以镇域西北部部分丘陵和南水北调河为主。

### ■ 管控办法：


- 依据《关于加强生态保护红线管理的通知（试行）》
- 协调非生态用地退出。除必要的生态保护类、特殊建设用地外，**原有建设用地不得改扩建，应逐步退出。**
- 新增建设采用正面清单管理。**确因国家重大基础设施、重大民生保障以及必要的科研考察项目等无法避让的，应提出调整方案，报经自然资源部批准。**
- **核心保护区外**，不破坏生态功能的适度**参观旅游、科普宣教及符合规划的配套性设施和必要公共设施**可以开展。



## 落实城镇开发边界：划定总面积为187.98公顷，其中新增空间位于后河工业园区

### ■ 城镇开发边界线划定


- 后河镇划定城镇开发边界面积为187.98公顷，占镇域面积的4.25%。
- 新增空间主要在电瓷电气园区；
- **管控办法：**
- 城镇开发边界一经划定，原则上不得调整。因国家重大战略调整、国家重大项目建设、行政区划调整等确需调整的，按国土空间规划修改程序进行。

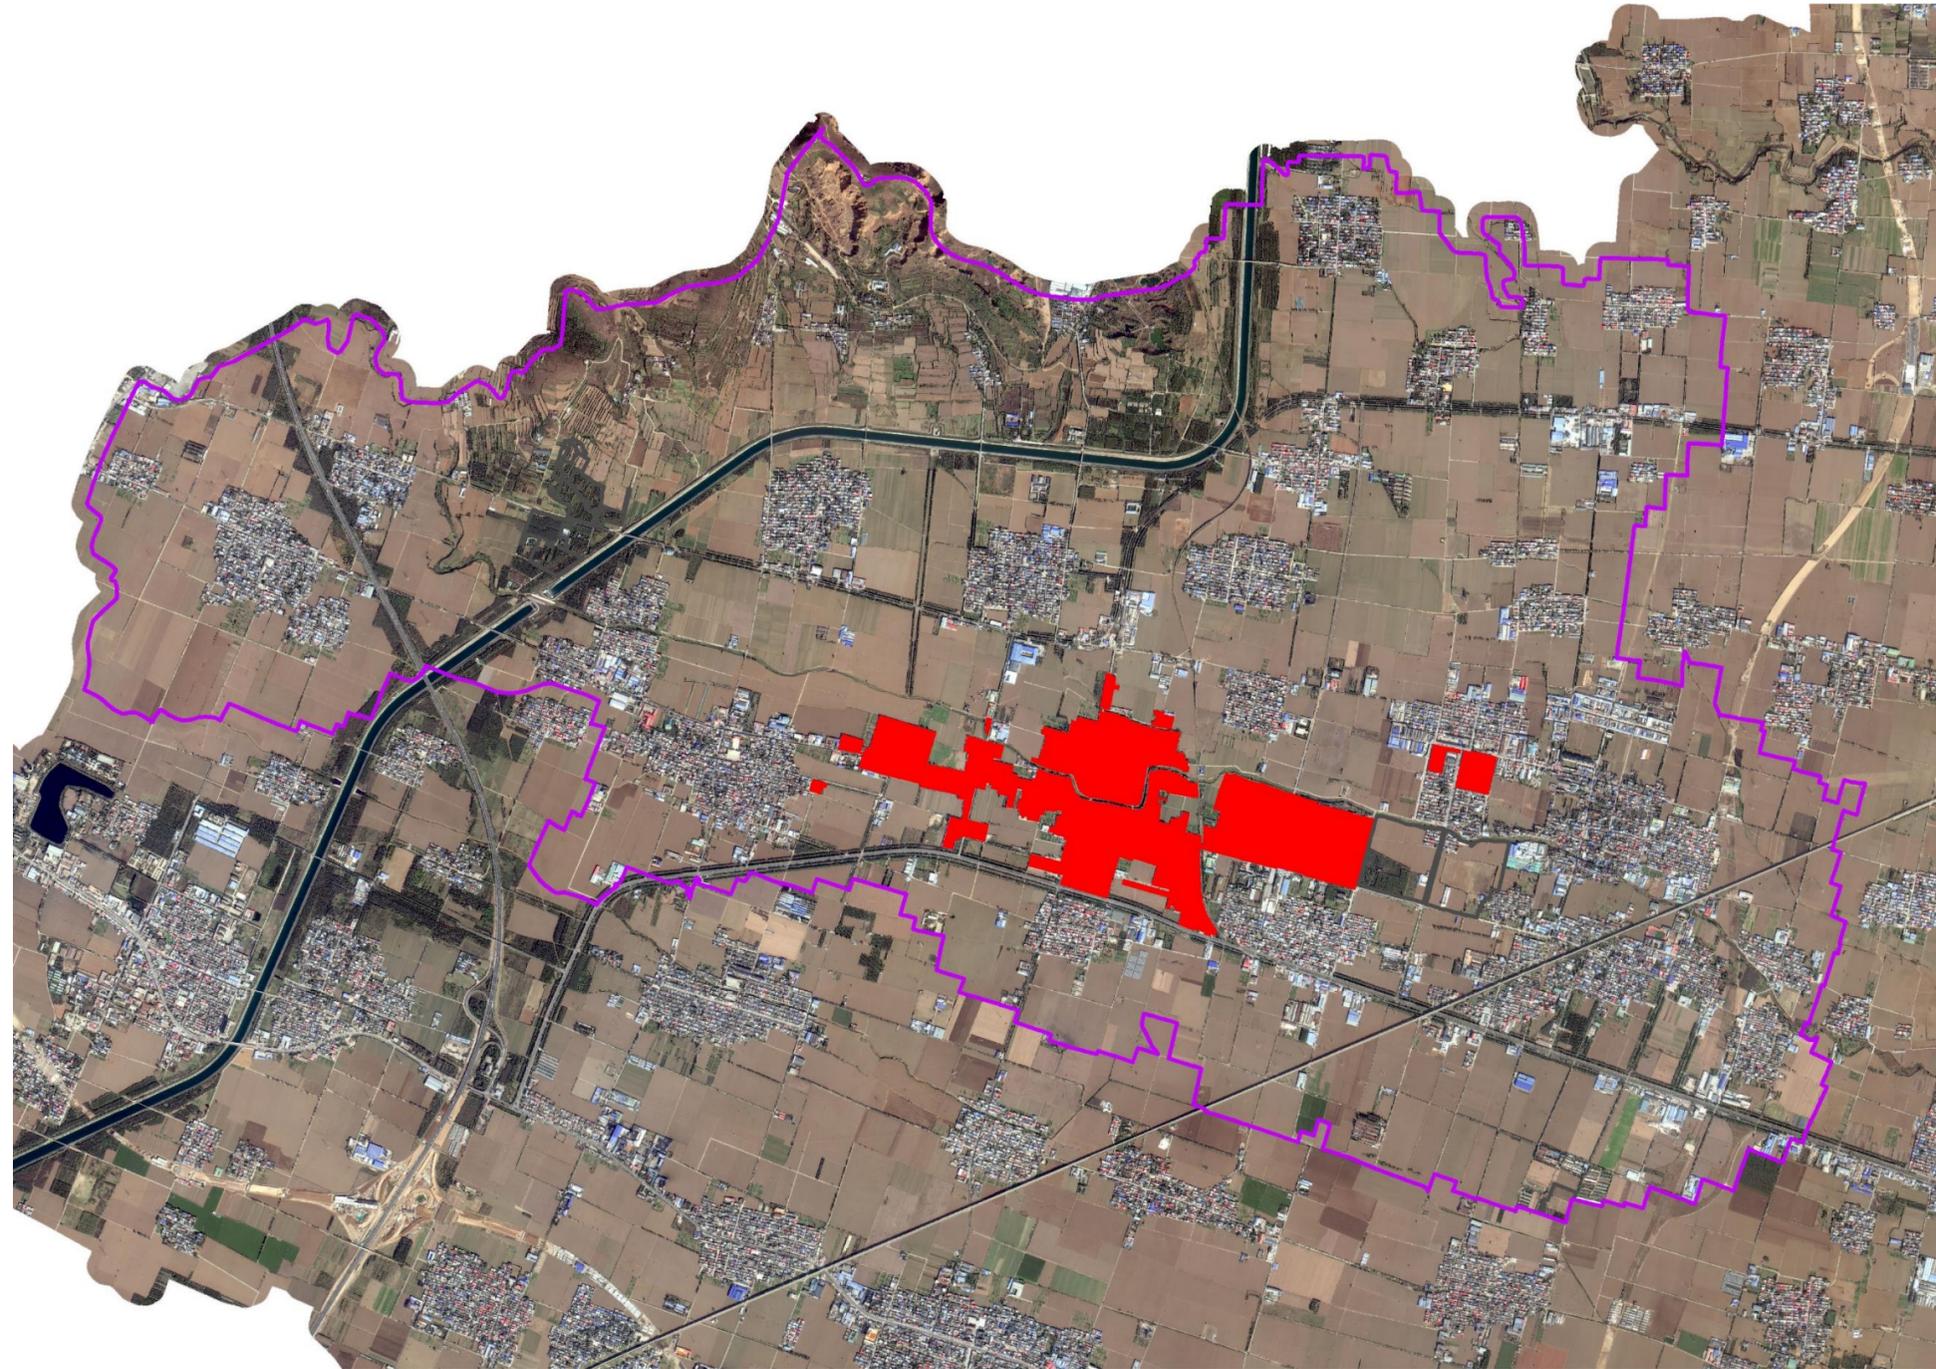

## 划定村庄建设边界：划定总面积为896.11公顷，占比21.69%

### ■ 村庄建设边界划定


- 划定后河镇村庄建设边界面积为**896.11公顷**，占镇域面积的**21.69%**。
- 按照乡（镇）域范围内村庄建设用地总量平衡、县域内总量不增加的原则，统筹划定村庄建设边界。

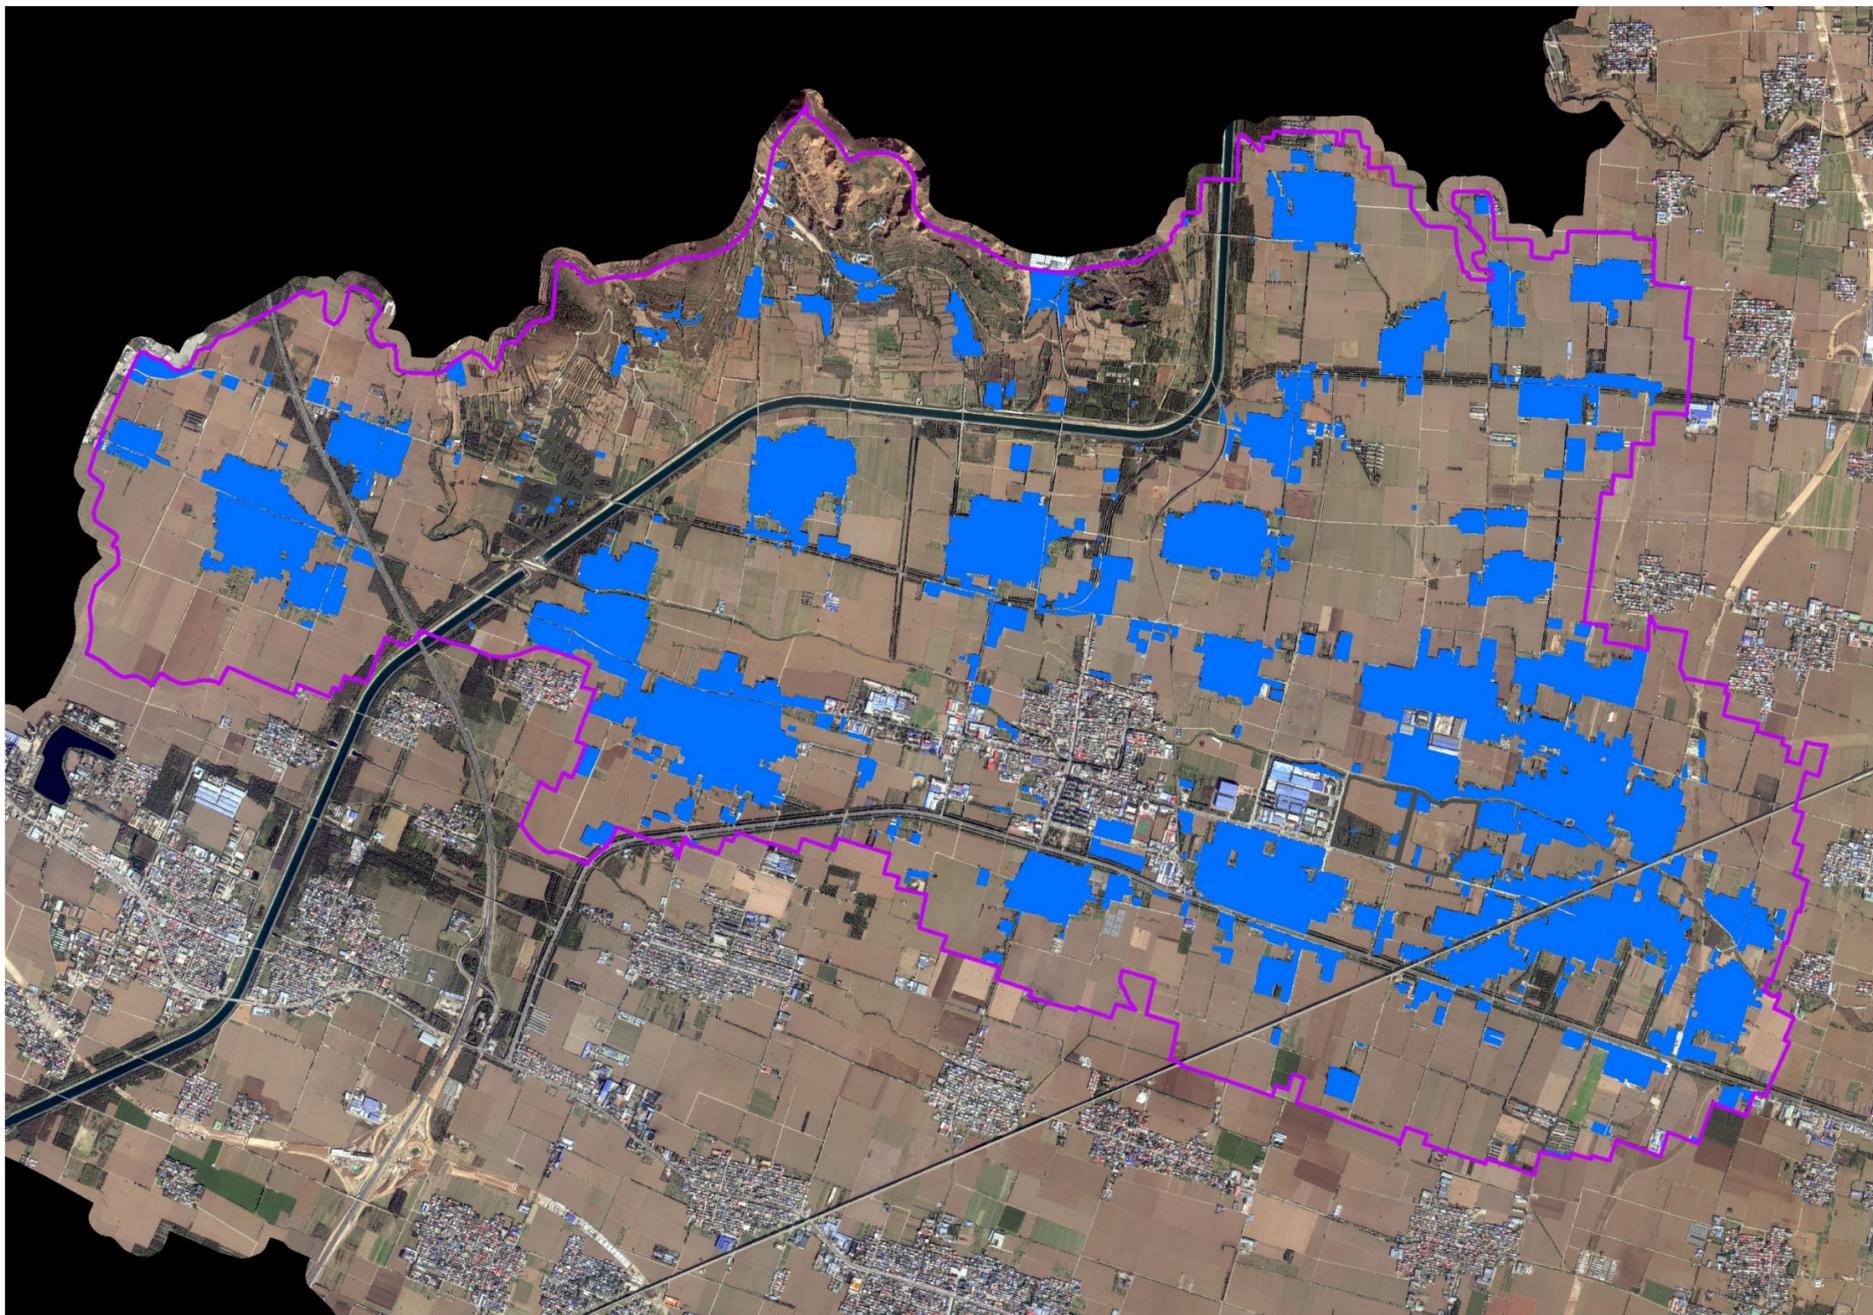

## 灾害风险区控制：易滑坡风险区划定面积为1274.28公顷，占比28.78%

### ■ 易滑坡风险区划定

- 后河镇灾害风险为西北部**崆山地带丘陵滑坡易发区和崆山—长葛地质断裂带**，其中**丘陵易滑坡风险区划定面积为1274.28公顷**。
- 对后河镇灾害风险区，要根据需要和上位规划制定相关的规划和规章制度，明确地质灾害风险控制的责任和职责。在平常要加强地质灾害监测，在雨汛期等灾害高发时段要加强检测和预警，确保及时发现地质灾害风险，并采取有效措施进行处理和应对。对于灾害风险区内要有限制的进行建设活动的开发和利用。根据实际情况和上位规划对地质灾害风险区和控制线进行修订和机制调整。

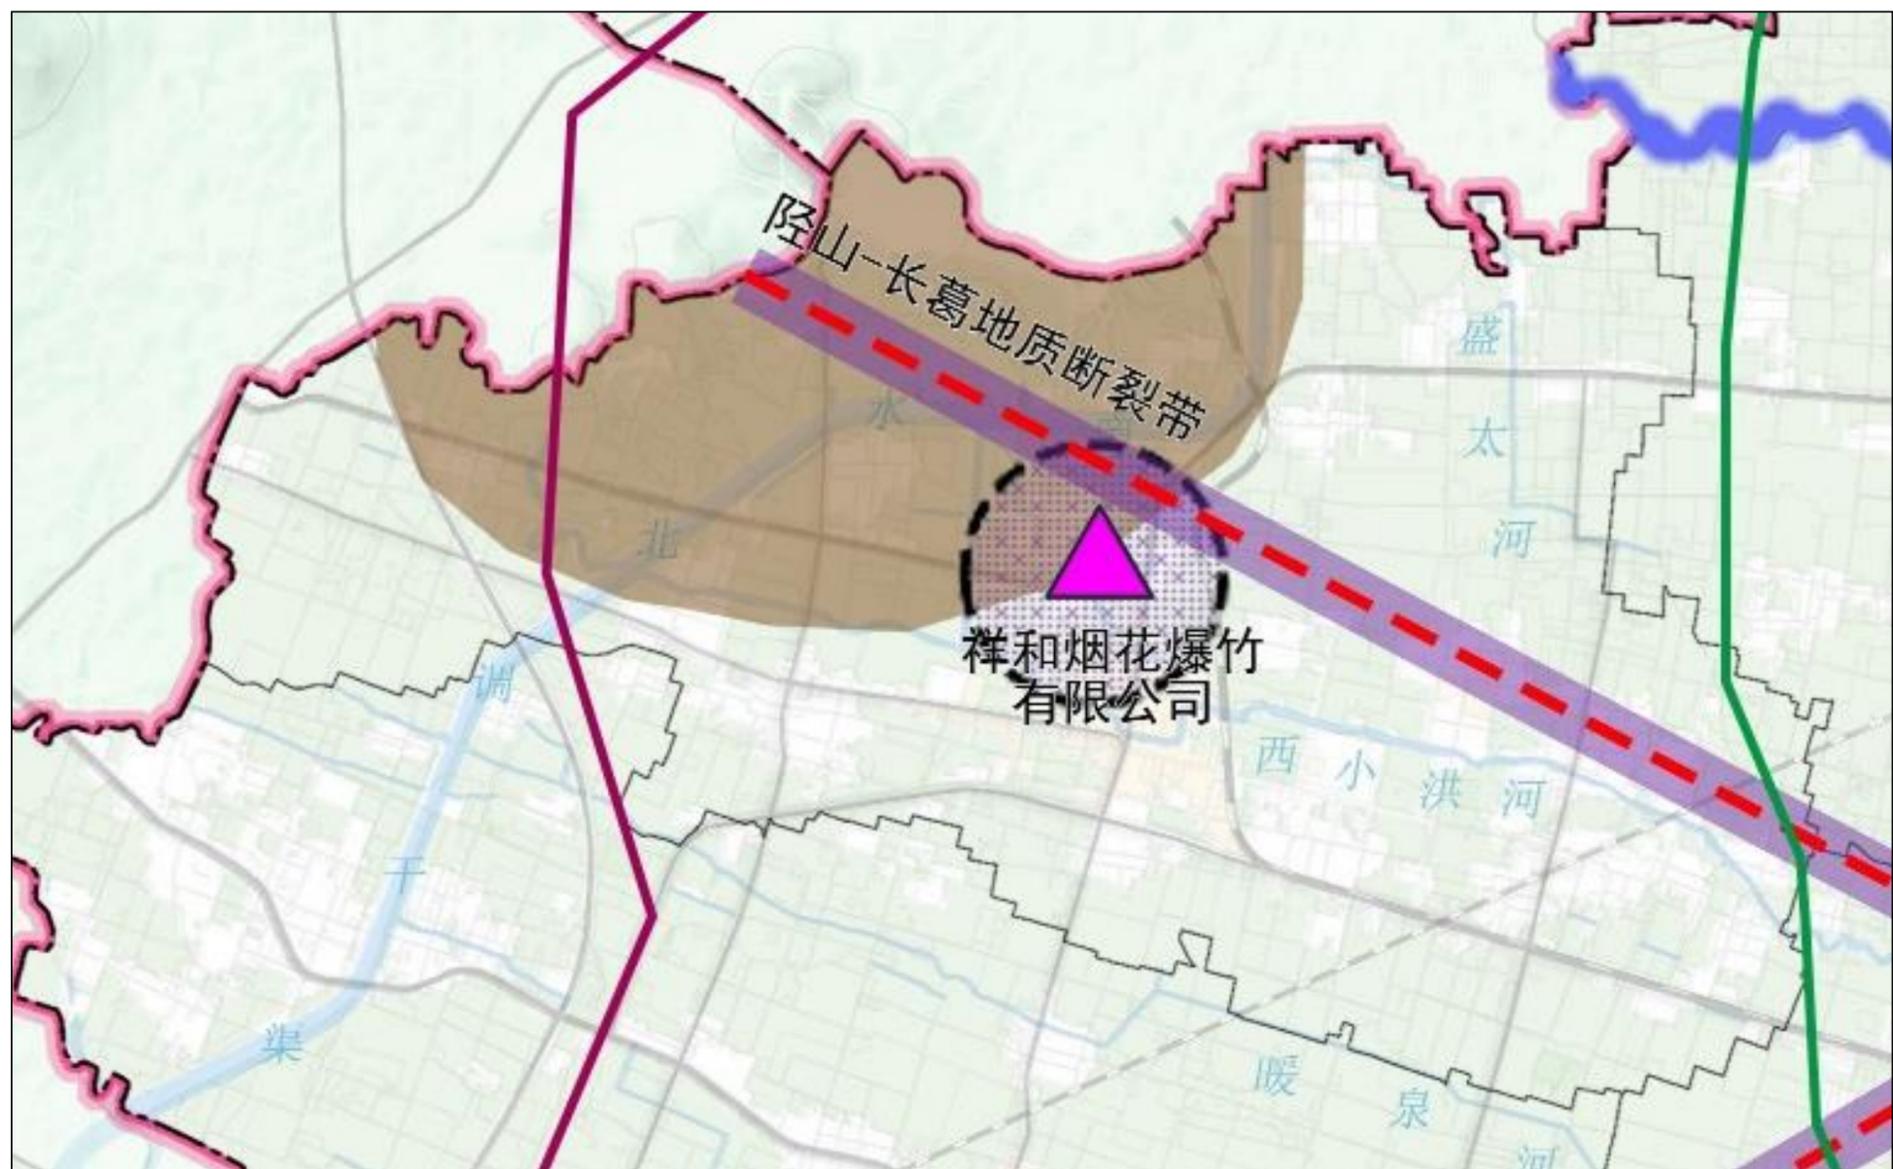

# 构建国土空间格局：“一心带一轴、一廊携双区”


## ■ 空间格局

**一心：**以镇区为主的综合服务中心，强化镇区发展核心的辐射带动作用，发挥镇区的新兴增长极作用，加强基础设施和公共服务设施建设，提高后河镇的工业发展和旅游业发展水平，形成吸引力强、辐射范围广的综合型城镇发展片区。

**一轴：**城乡融合发展轴。东西向城乡融合发展轴依托长姚路，串联长葛工业、农业旅游两大增长极核及其所带动的两大发展片区，促进城市与乡镇以及各乡镇之间的协调发展。

**一廊：**沿南水北调干渠形成的生态走廊，强化水系保护，加强河流生态景观建设。

**双区：**新型工业发展片区，生态农业+旅游发展区。

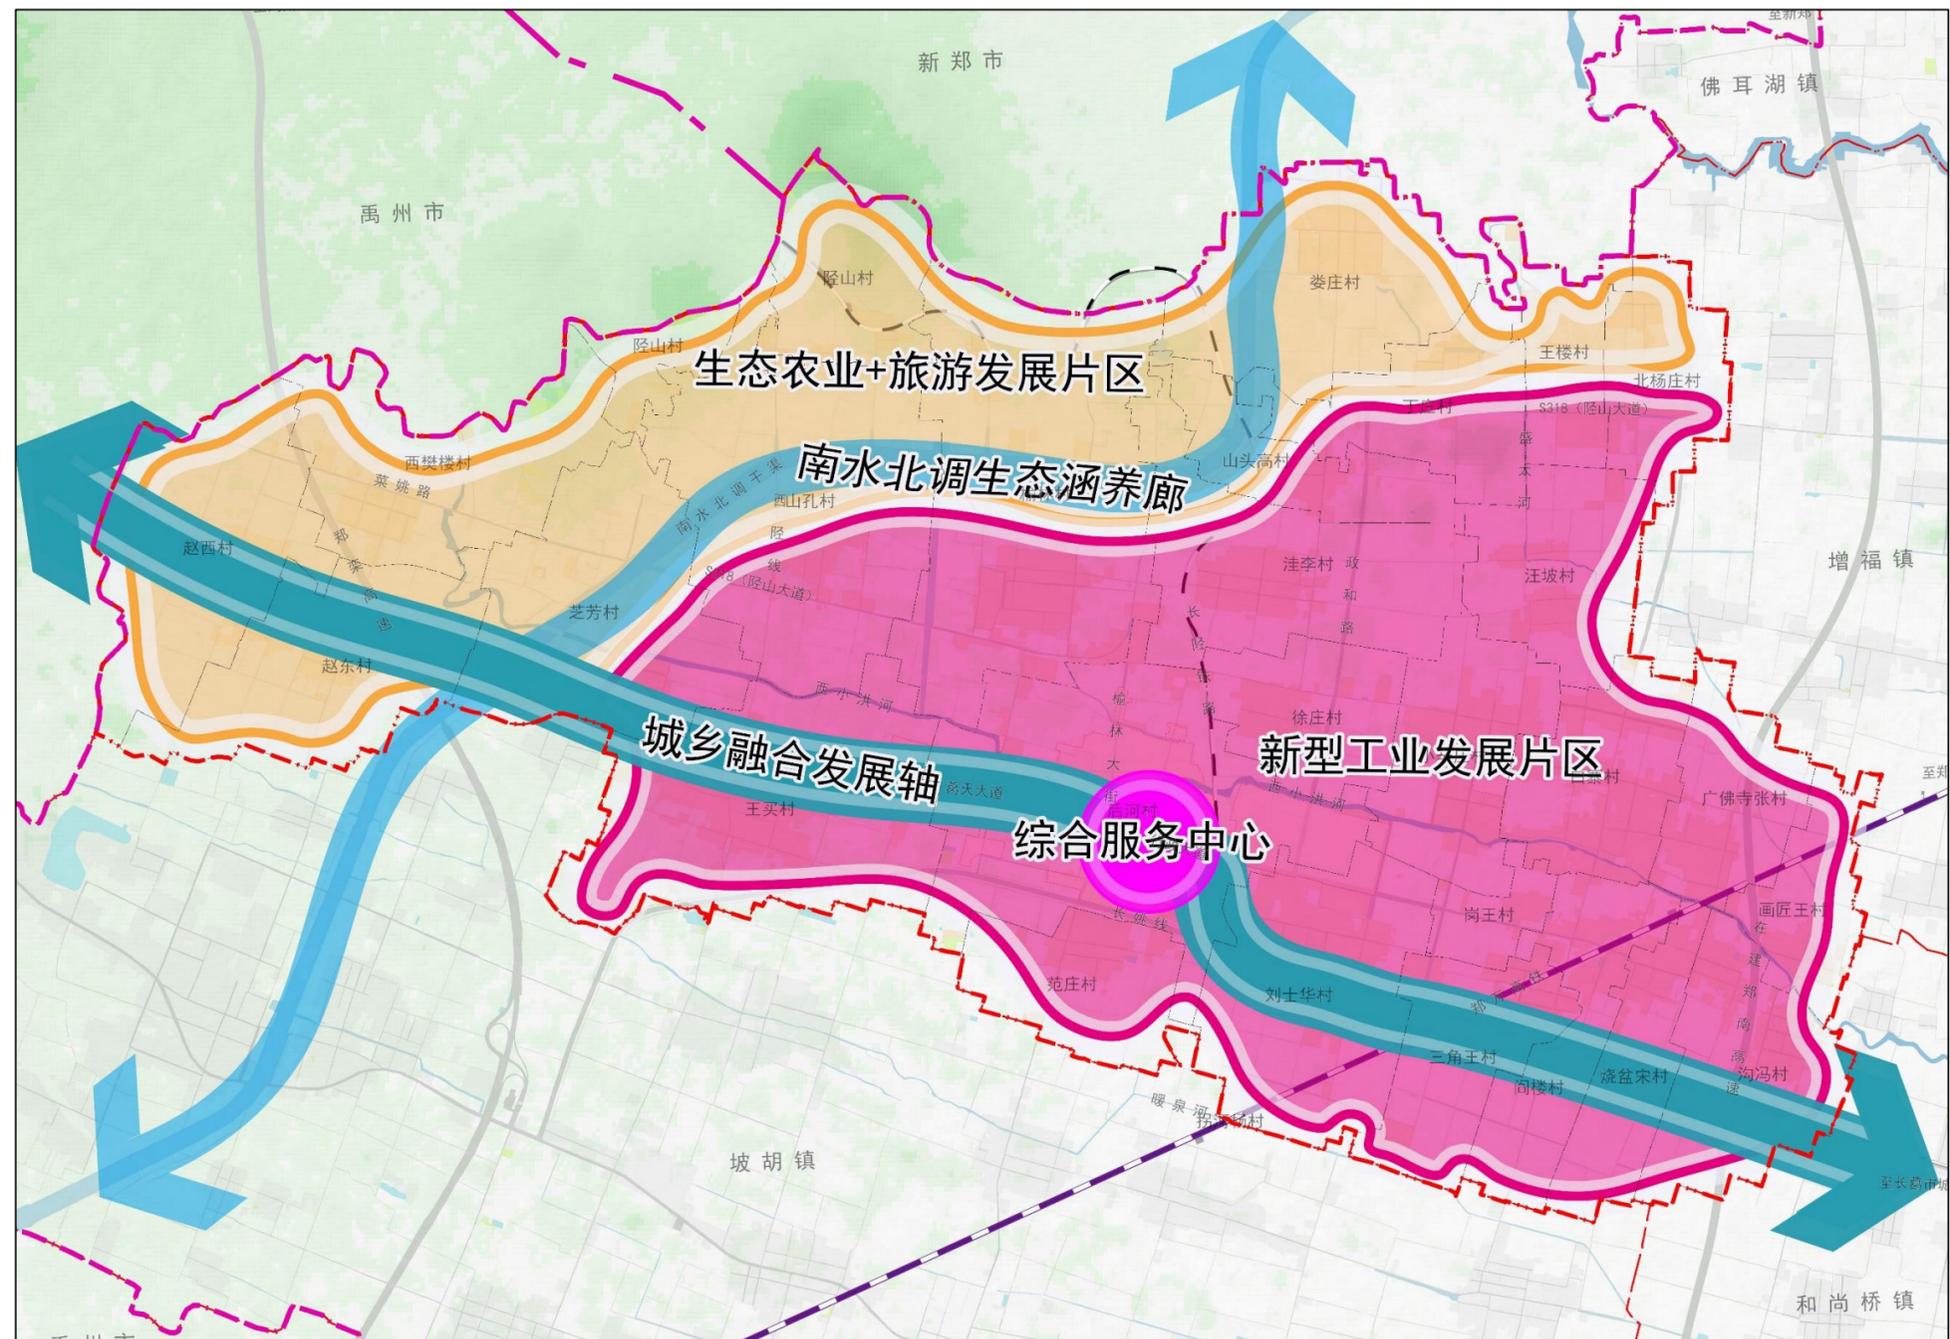


# 镇域规划分区：五大分区，细分至二级类

## 三类空间

通过合理配置空间资源，全镇国土空间划分为**生态保护区、生态控制区、农田保护区、乡村发展区、城镇发展区**五大类，其中乡村发展区细分为一般农业区、村庄建设区、林业发展区和牧业发展区，城镇发展区又分为集中建设区、弹性发展区和特别用途区。


规划分区		含义	面积（公顷）	
规划一级分区	规划二级分区			
生态保护区		具有特殊重要生态功能或生态敏感脆弱、必须强制性严格保护的陆地，包括陆域生态保护红线。	127.78	
生态控制区		生态保护红线外，需要予以保留原貌、强化生态保育和生态建设、限制开发建设的区域。	161.97	
农田保护区		永久基本农田相对集中需严格保护的区域。	2392.11	
乡村发展区		永久基本农田集中区外，为满足农林牧渔等农业发展以及农民集中生活和生产配套为主的区域。	1558.41	
	一般农业区	以农业生产发展为主要利用功能导向划定的区域。	662.30	
	村庄建设区	城镇开发边界外，规划重点发展的村庄用地区域。	896.11	
	林业发展区	以规模化林业生产为主要利用功能导向划定的区域。	—	
城镇发展区	牧业发展区	以草原牧业发展为主要利用功能导向划定的区域。	—	
	城镇集中建设区	城镇开发边界围合的范围 城镇集中开发建设并可满足城镇生产、生活需要的区域。	187.99	
	其中	居住生活区	以住宅建筑和居住配套设施为主要功能导向的区域。	83.08
		综合服务区	以提供行政办公、文化、教育、医疗以及综合商业等服务为主要功能导向的区域。	8.81
		商业商务区	以提供商业、商务办公等就业岗位为主要功能导向的区域。	9.96
		工业发展区	以工业及其配套产业为主要功能导向的区域。	81.71
		物流仓储区	以物流仓储及其配套产业为主要功能导向的区域。	0.12
		绿地休闲区	以公园绿地、广场用地、滨水开敞空间、防护绿地等为主要功能导向的区域。	4.31
		交通枢纽区	以机场、港口、铁路客货运等大型交通设施为主要功能导向的区域。	—
		战略预留区	在城镇集中建设区中，为城镇重大战略性功能控制的留白区域。	—
	城镇弹性发展区	为应对城镇发展的不确定性，在满足特定条件下方可进行城镇开发和集中建设的区域。	—	
	特别用途区	为完善城镇功能，提升人居环境品质，保持城镇开发边界的完整性，根据规划管理需划入开发边界内的重点地区，主要包括与城镇关联密切的生态涵养、休闲游憩、防护隔离、自然和历史文化保护等区域。	—	

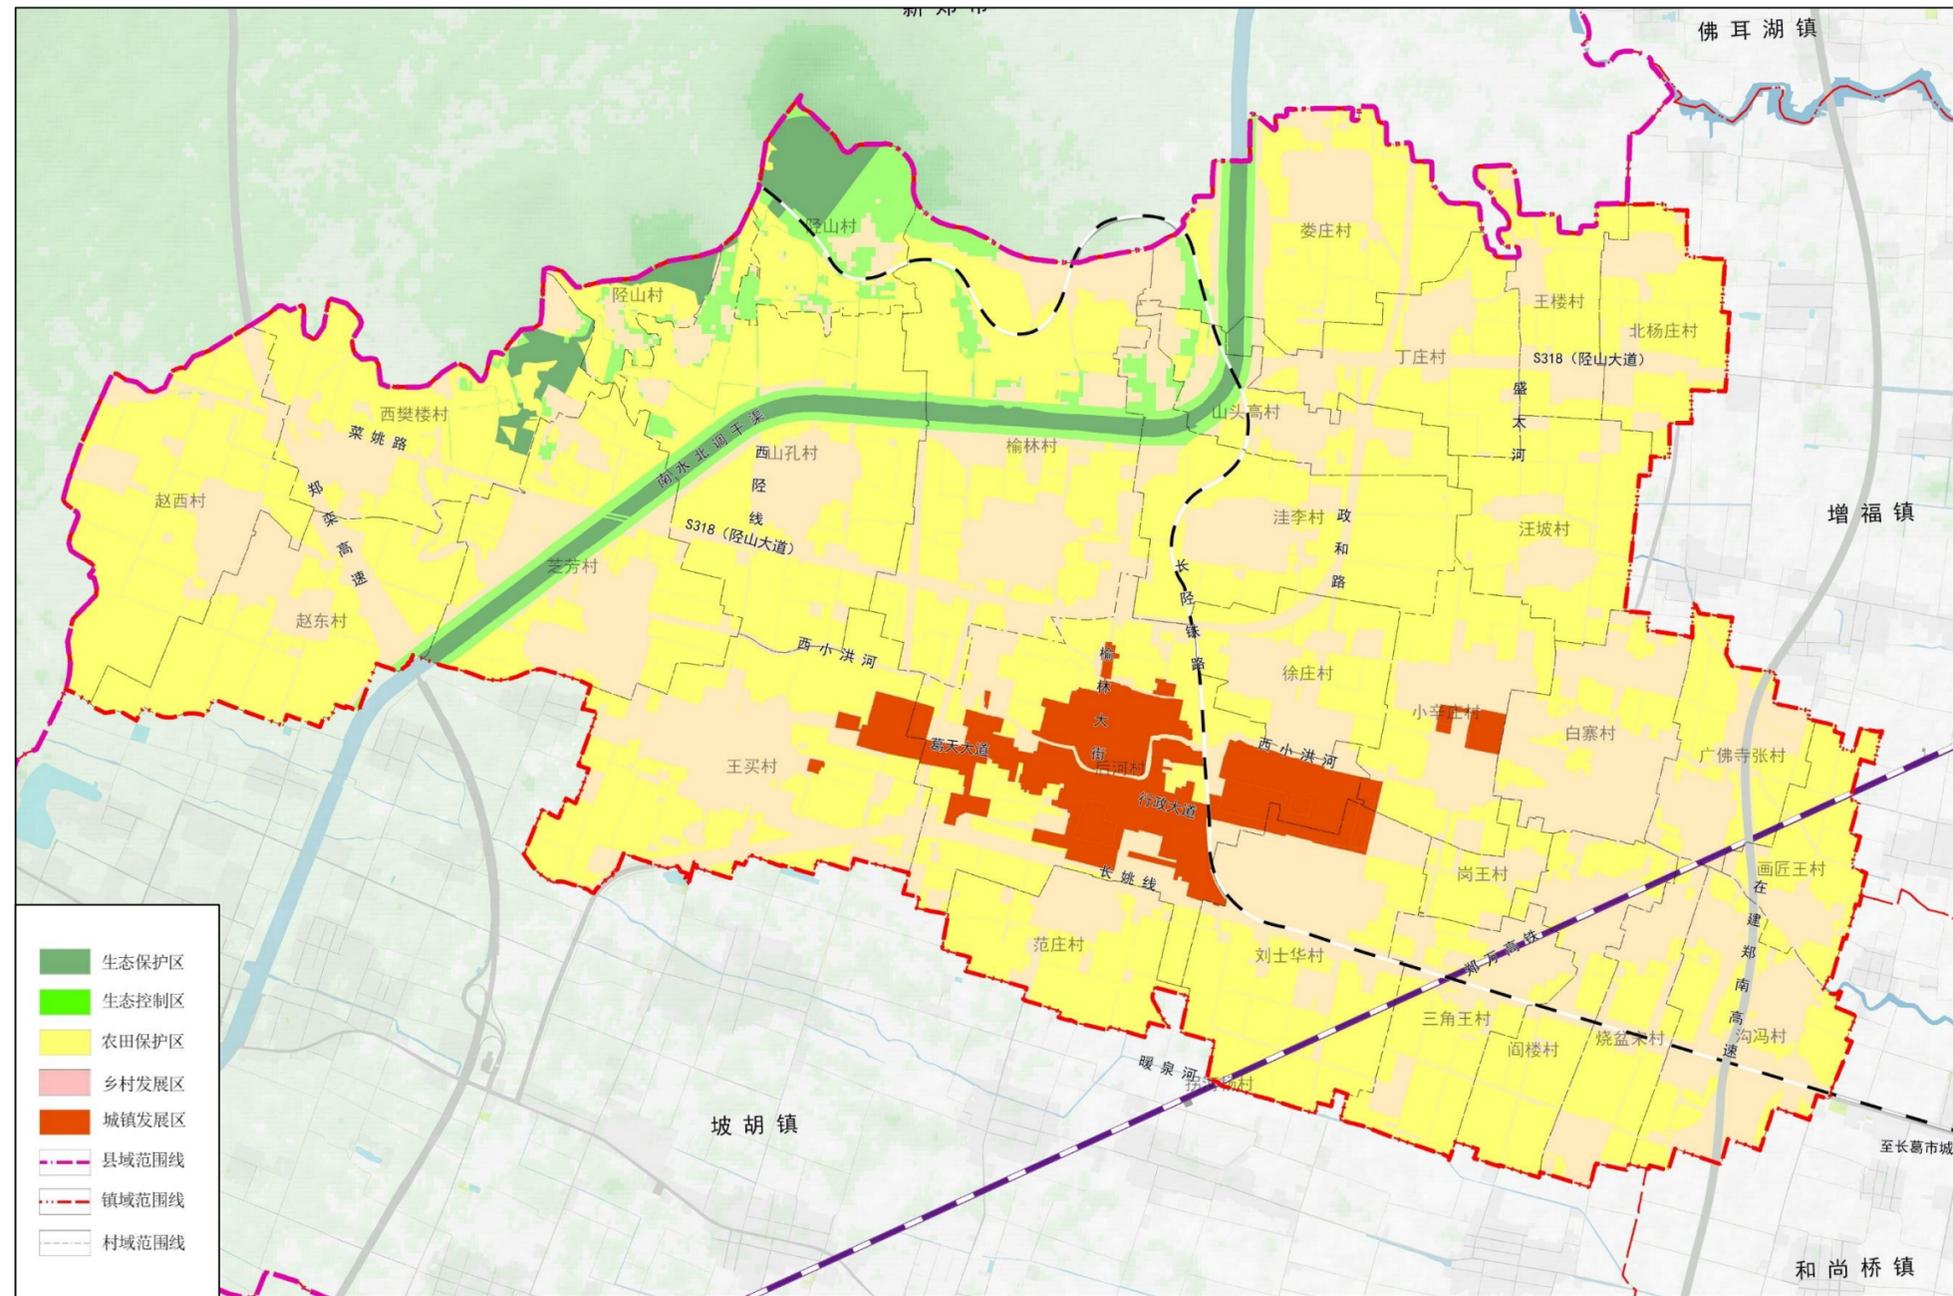

# 重大项目库项目：

## ■ 项目类型

- 郑南高速许昌段
- 22-24年乡镇建设用地、挂钩试点项目

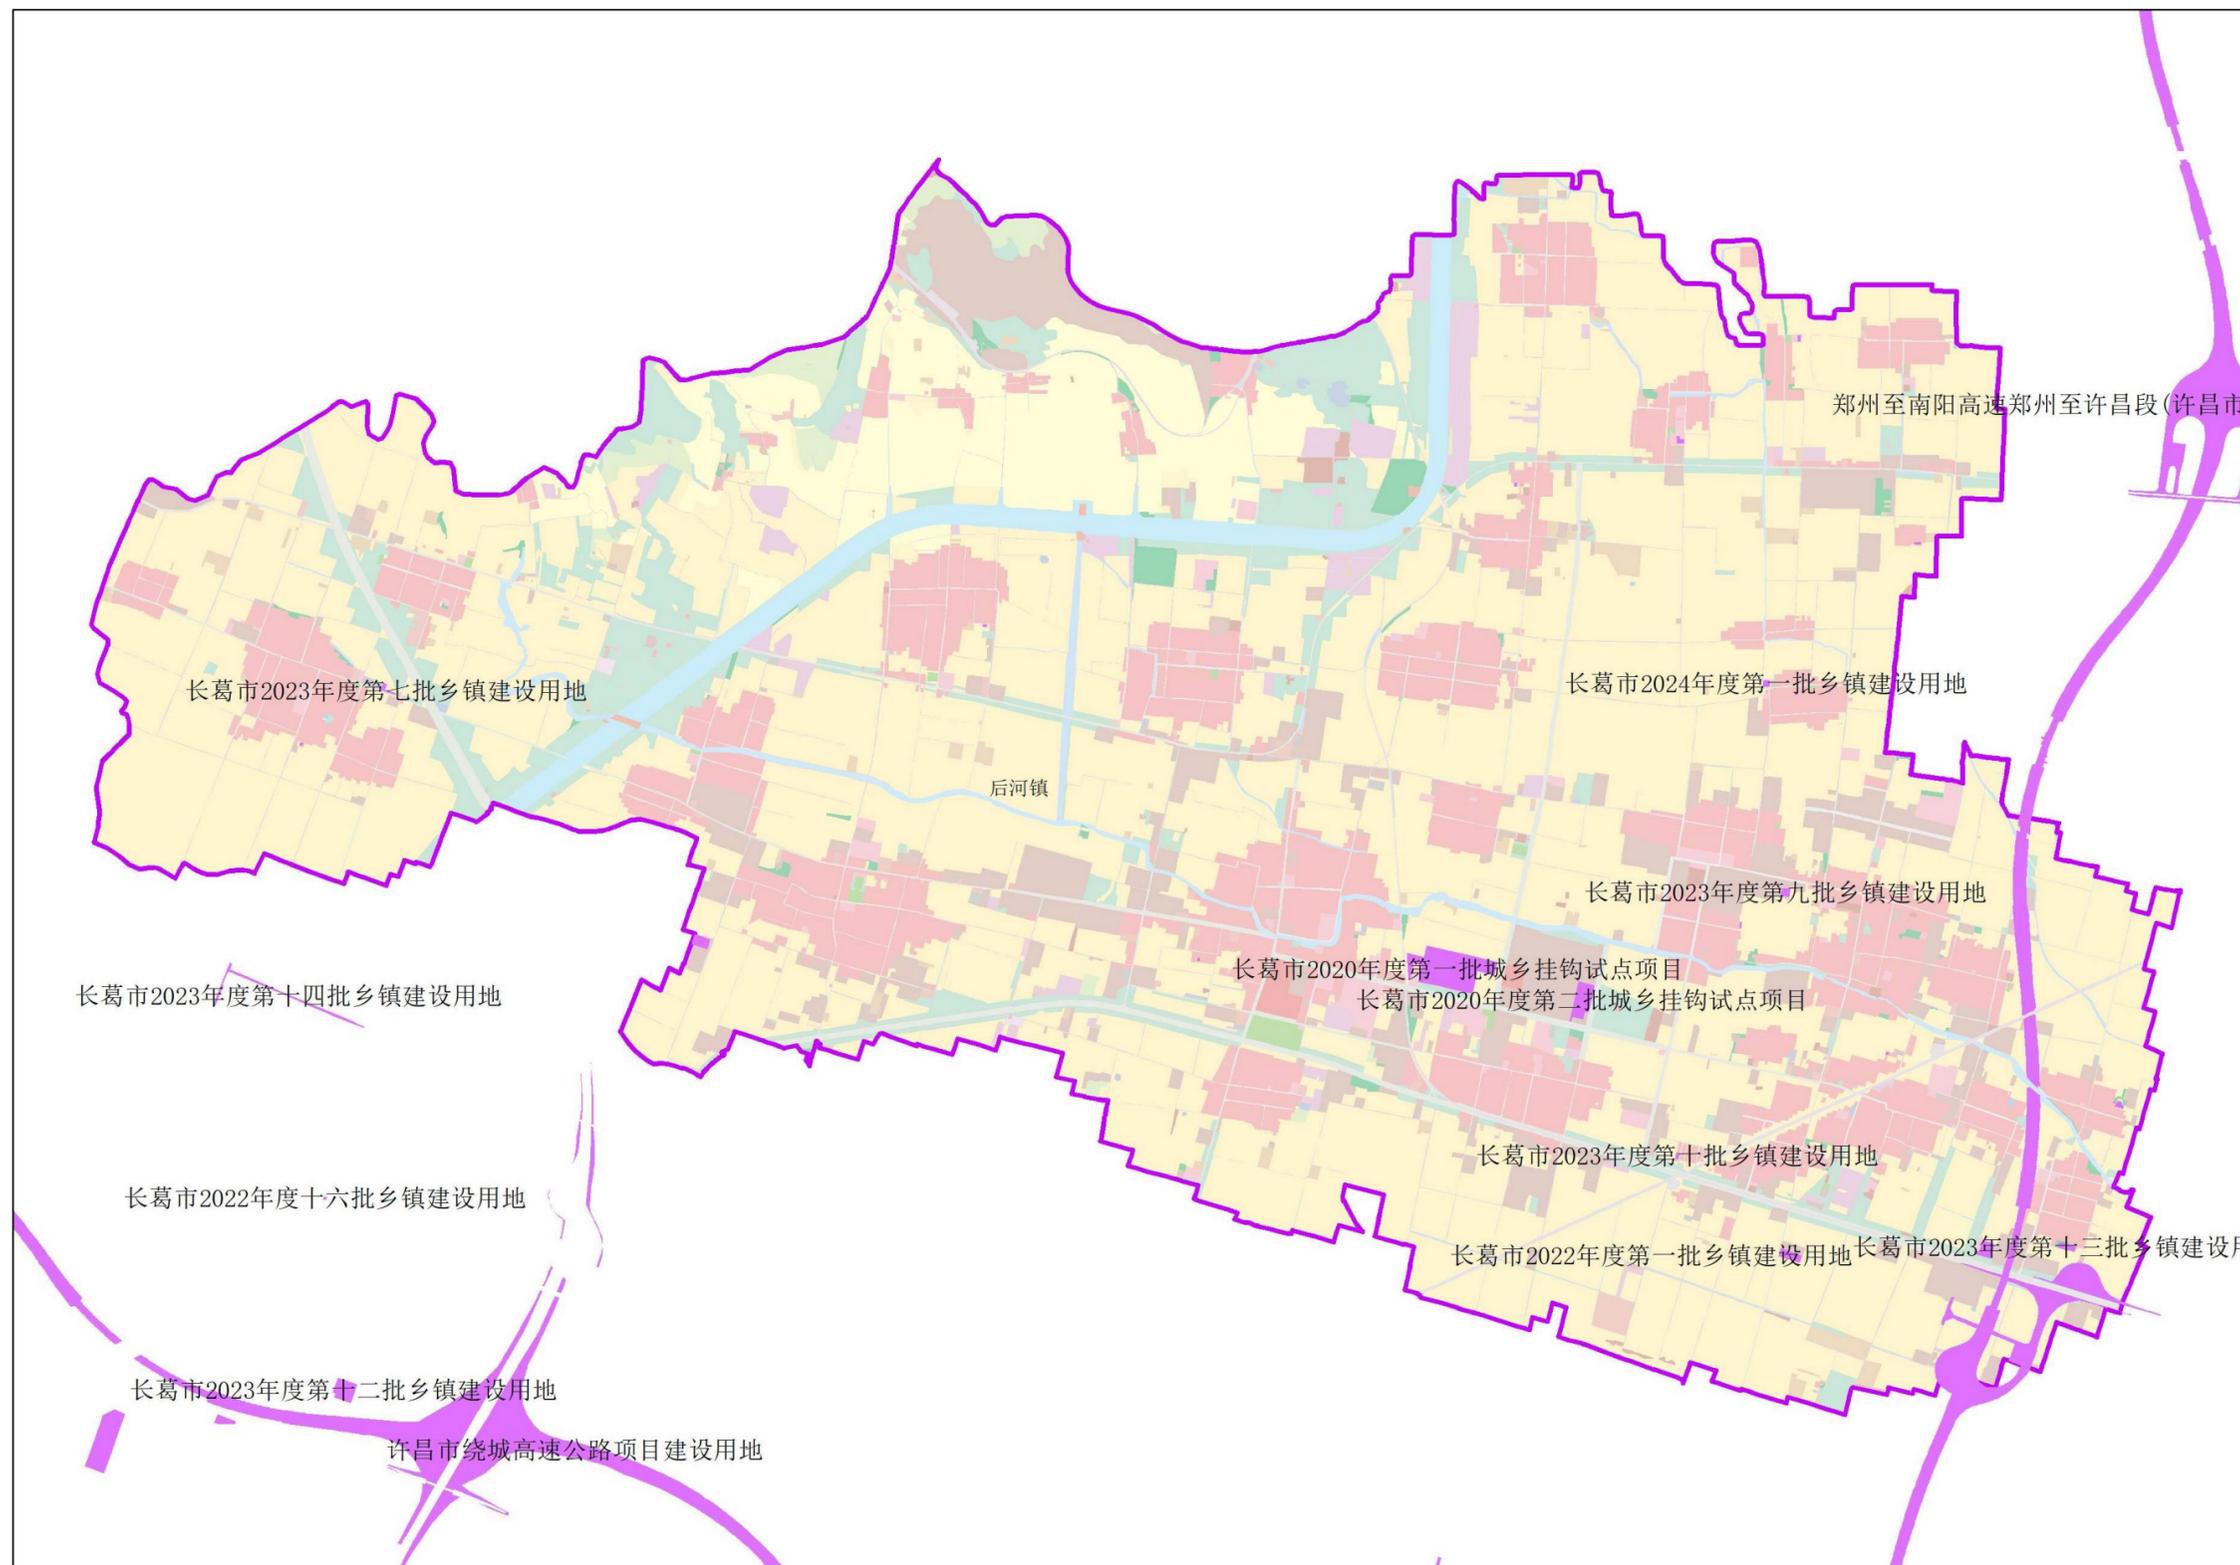


# 国土空间用地结构：规划期内耕地保持稳定，城镇用地增加，村庄用地逐步降低

## ■ 用地结构调整

后河镇国土空间结构调整表

用地类型	规划基期年	规划目标年	
耕地	2579.41	≥2488.34	
园地	69.72	保持稳定	
林地	342.76	保持稳定	
草地	19.20	逐步降低	
农业设施建设用地	90.58	持续增加	
城乡建设用地	城镇	117.48	≤187.98
	村庄	902.40	≤896.11
区域基础设施用地	131.67	持续增加	
其他建设用地	11.21	保持稳定	
陆地水域	131.64	保持稳定	
其他土地	32.20	保持稳定	
总计	4428.27	4428.27	

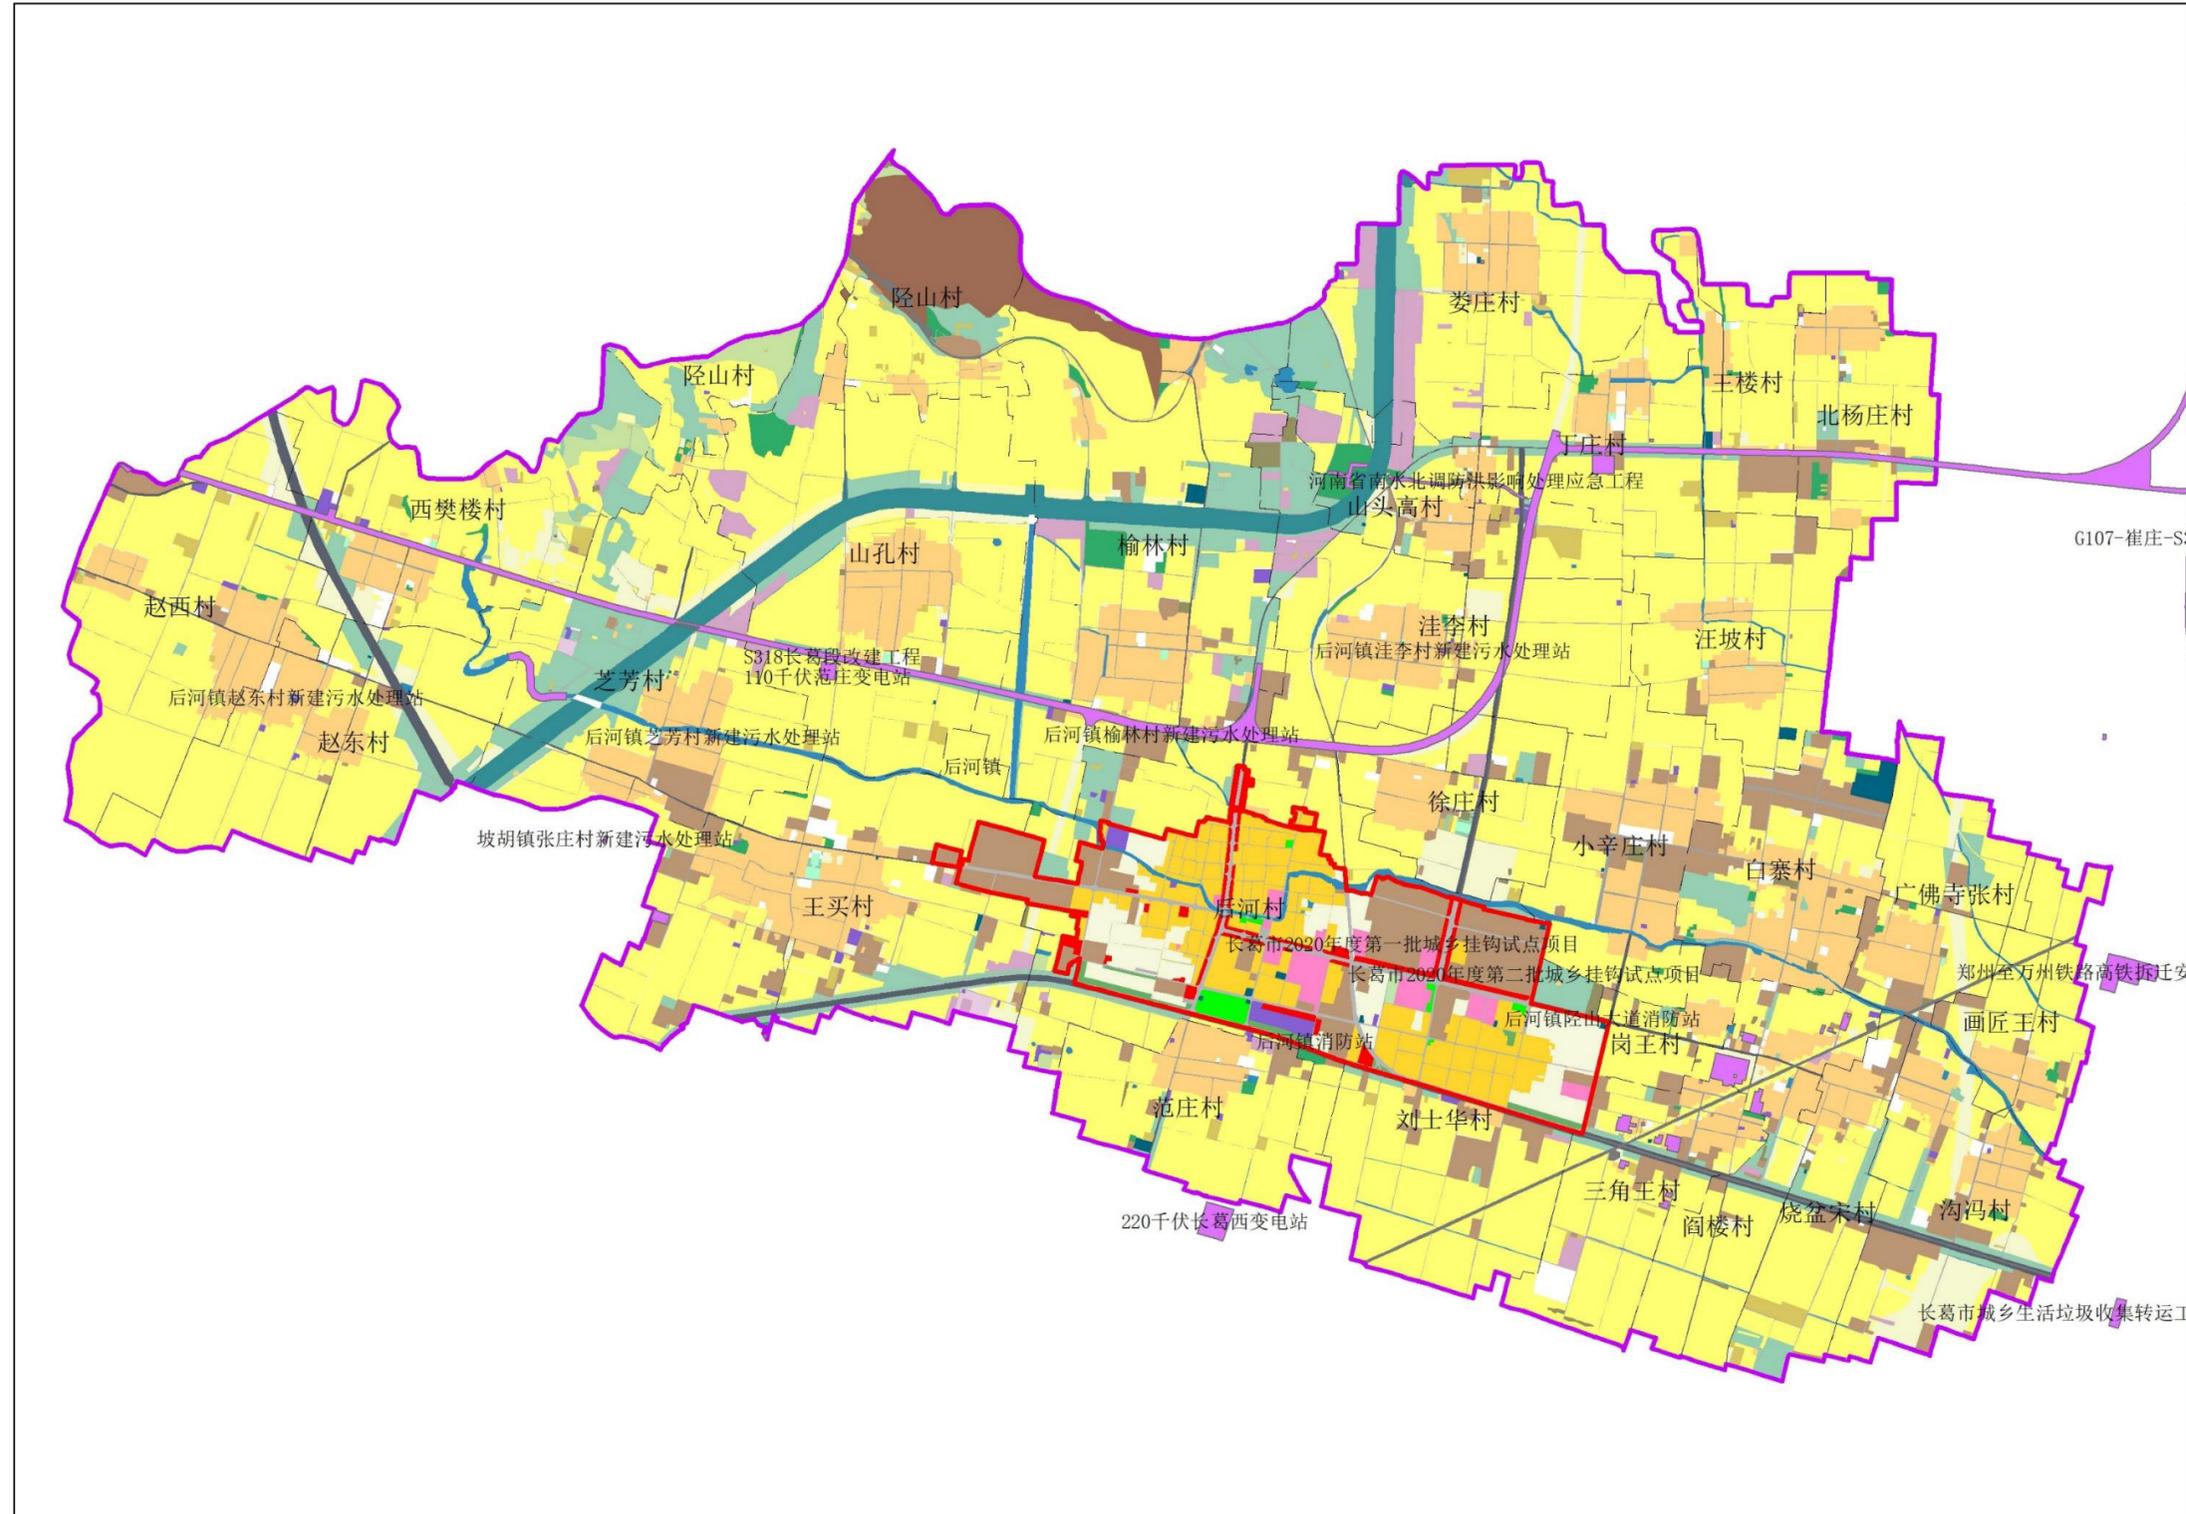




# Part 4

## 农业空间与乡村振兴

耕地保护/农业生产空间/乡村振兴/国土综合整治

## 耕地保护：严格落实上级下达的耕地保护任务，


- 严格落实上级下达的耕地保护任务，按照“数、线、图”一直要求，将**2488.34公顷耕地保护目标**和**2357.97公顷永久基本农田**保护任务落实到镇域，对耕地保护任务完成情况进行定期考核，实行耕地保护党政同责、终身追责。
- 严格控制建设占用耕地，落实“占补平衡”。各类非农建设选址和布局应尽量不占或少占耕地，避让永久基本农田。新增建设占用耕地的，要按照“先补后占、占一补一、占优补优、占水田补水田”的要求，确保镇域范围内耕地占补平衡有余，质量有所提高。
- 规划期内，**城镇开发边界和村庄建设边界内涉及新增建设占用耕地规模约43.05公顷**，通过国土综合整治，可补充耕地46.90公顷，其中农用地复垦规模39.60公顷，建设用地复垦规模6.65公顷，耕地后备资源开发规模0.65公顷，满足占补平衡要求。

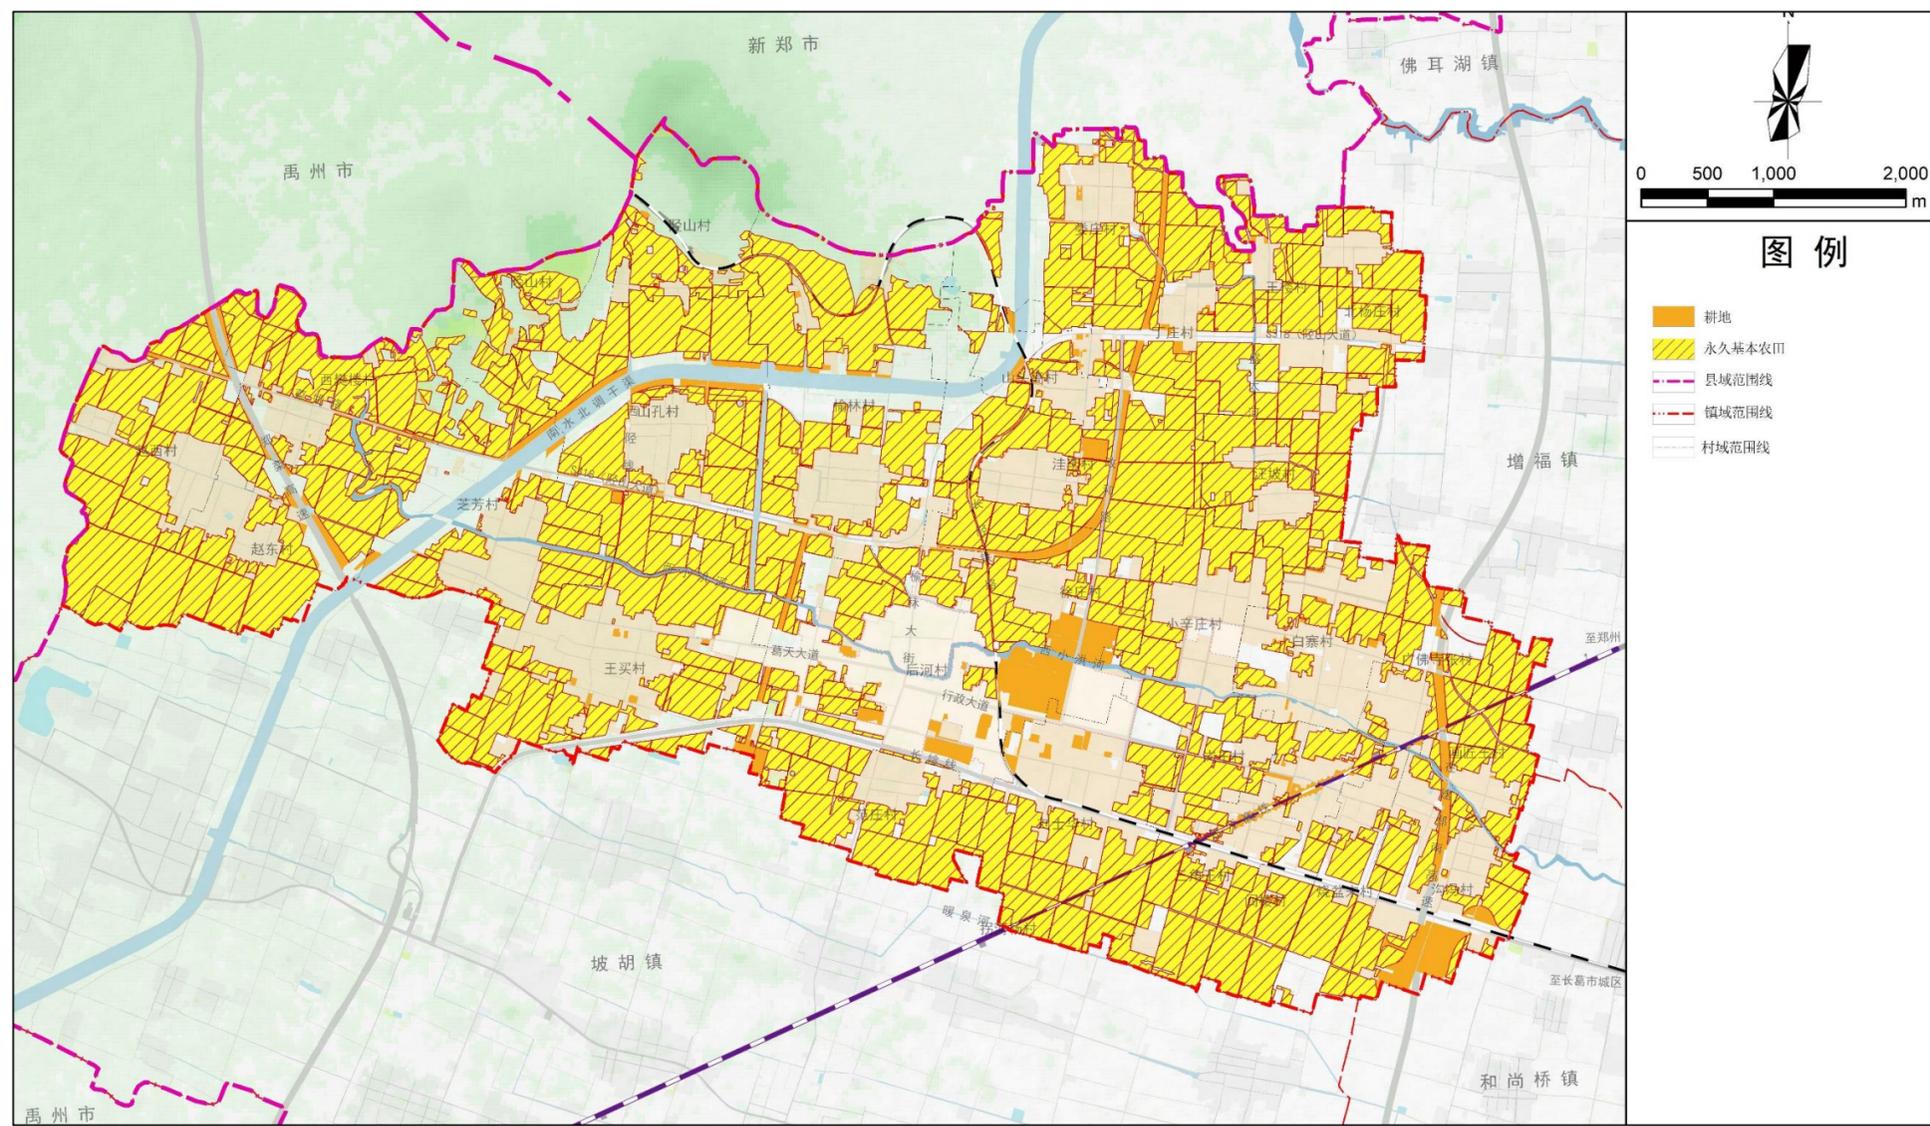

# 国土综合整治：生态修复、高标准农田建设、宜耕后备资源开发等


■ 加快推进全域国土综合整治，通过农用地整理、工矿废弃地整治、农村建设用地整治等手段，盘活农村土地资源和存量建设用地，提高农村建设用地节约集约利用水平，助推城乡融合发展和乡村振兴战略实施。

序号	项目名称	项目类型	建设规模（公顷）	建设时序	项目所在行政区
1	南水北调干渠廊道生态修复	生态修复	147.36	2023-2035年	后河镇段
2	高标准农田建设	提质改造	2329.11	2023-2035年	后河镇域共28个村庄
3	耕地后备资源开发	宜耕后备资源开发	0.65	2023-2035年	后河村
4	林地、园地复垦	农用地整理	39.60	2023-2035年	芝芳村、榆林村、刘世华村
5	建设用地复垦	建设用地整理	6.65	2023-2035年	后河镇域

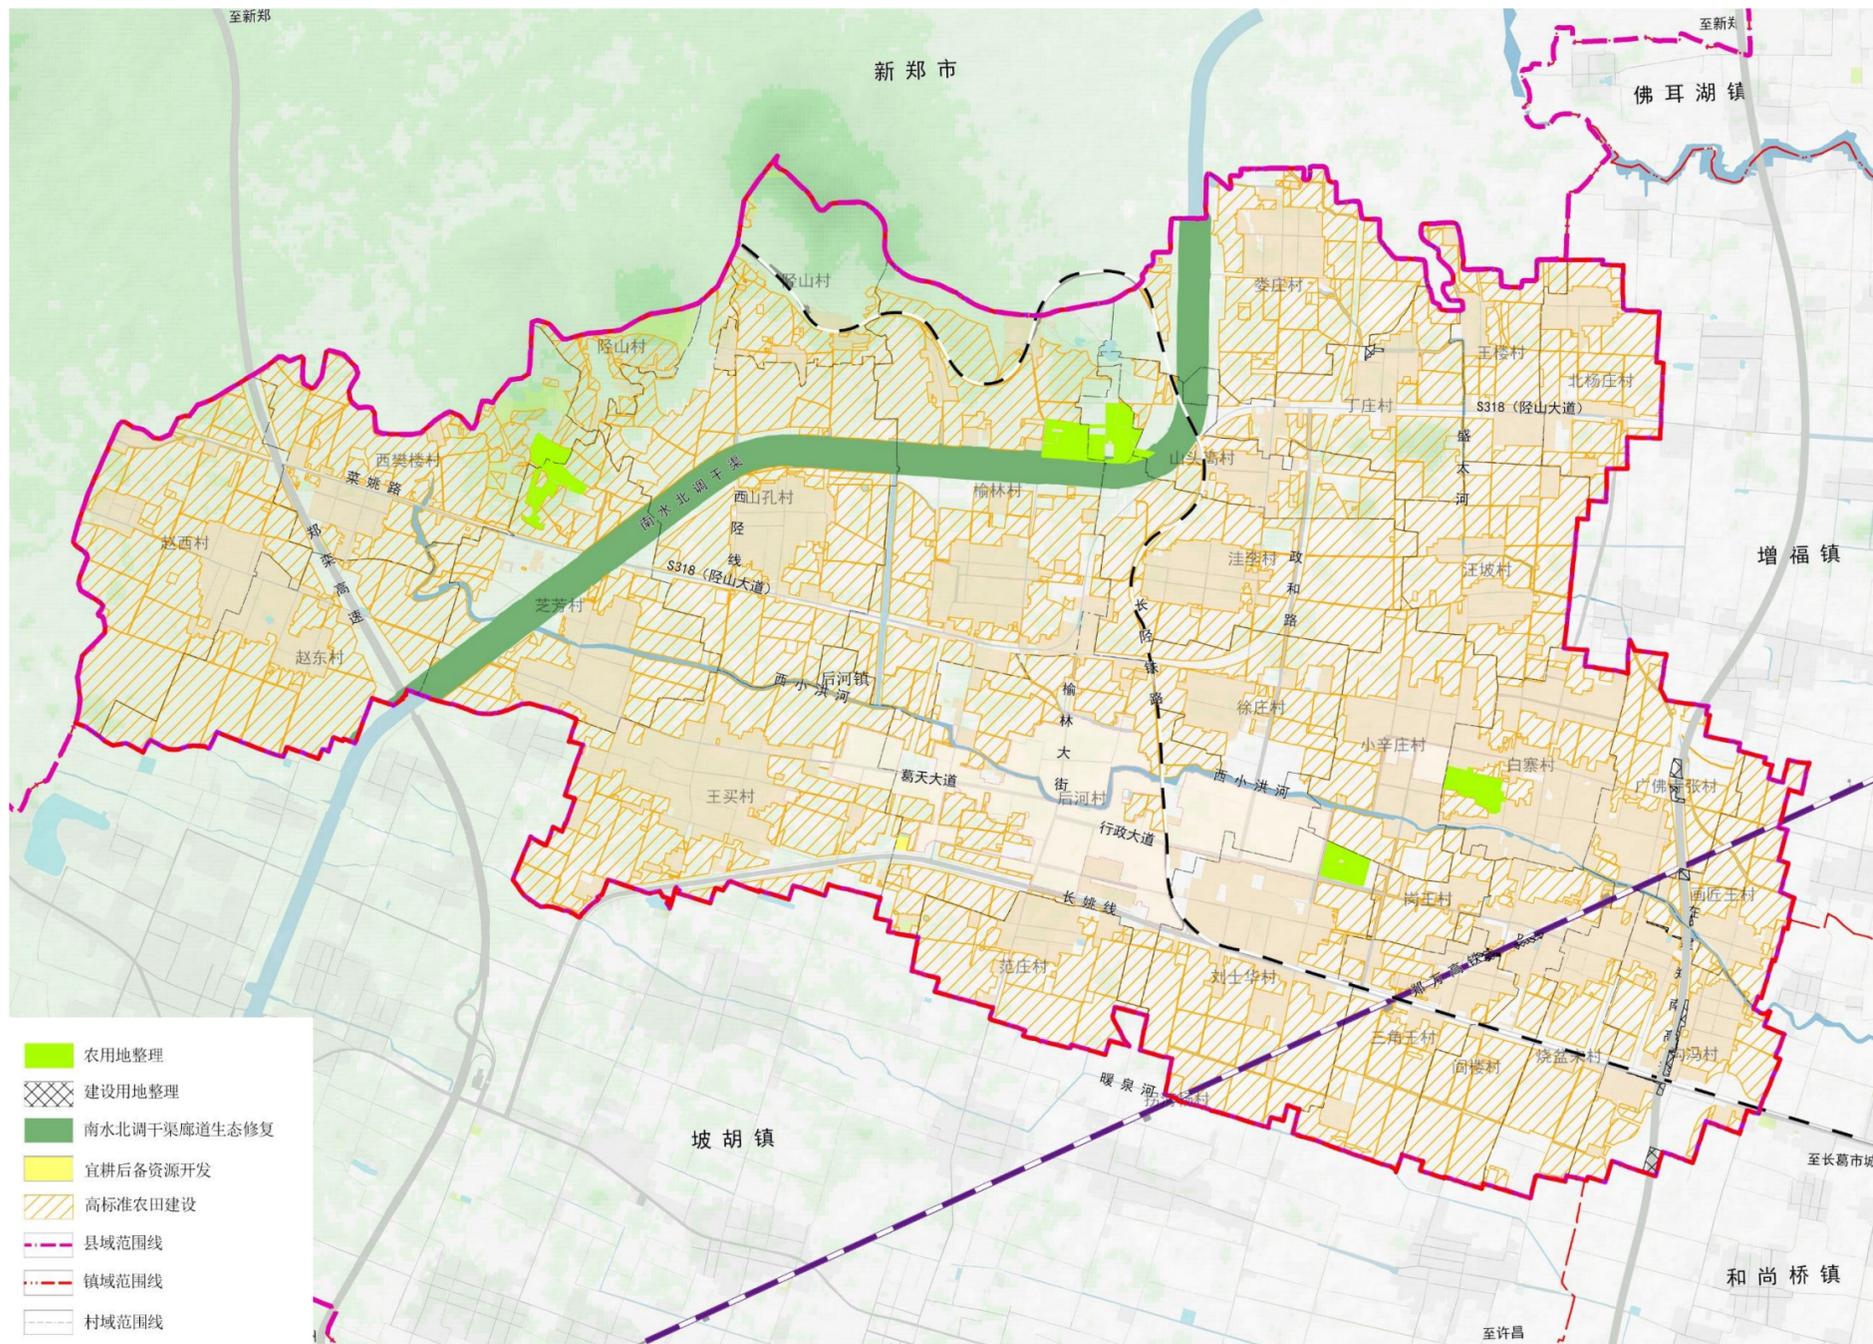

# 农业生产空间格局：“一区多点”的农业空间格局


- **西部生态农业发展区：**依托西北部山区发展特色种植产业，大力发展葡萄、小杂果和高速引线蔬菜瓜果种植等生态农业，延长农业产业链，做全生态农产品的上、中、下的产业，打造自己的产业品牌，与第三产业和科技充分融合，做强科技农业。
- 南水北调干渠以东为平原地区，土地肥沃平坦，土地集中连片，为镇域打造**高标准农田主要区域**，提升土地等级，提高粮食种植产量。
- 农业基地及特色园区建设  
**生猪养殖基地（调配基地）、肉牛养殖基地、蛋鸡养殖、小杂果特色种植、时令果蔬种植及生态农庄。**

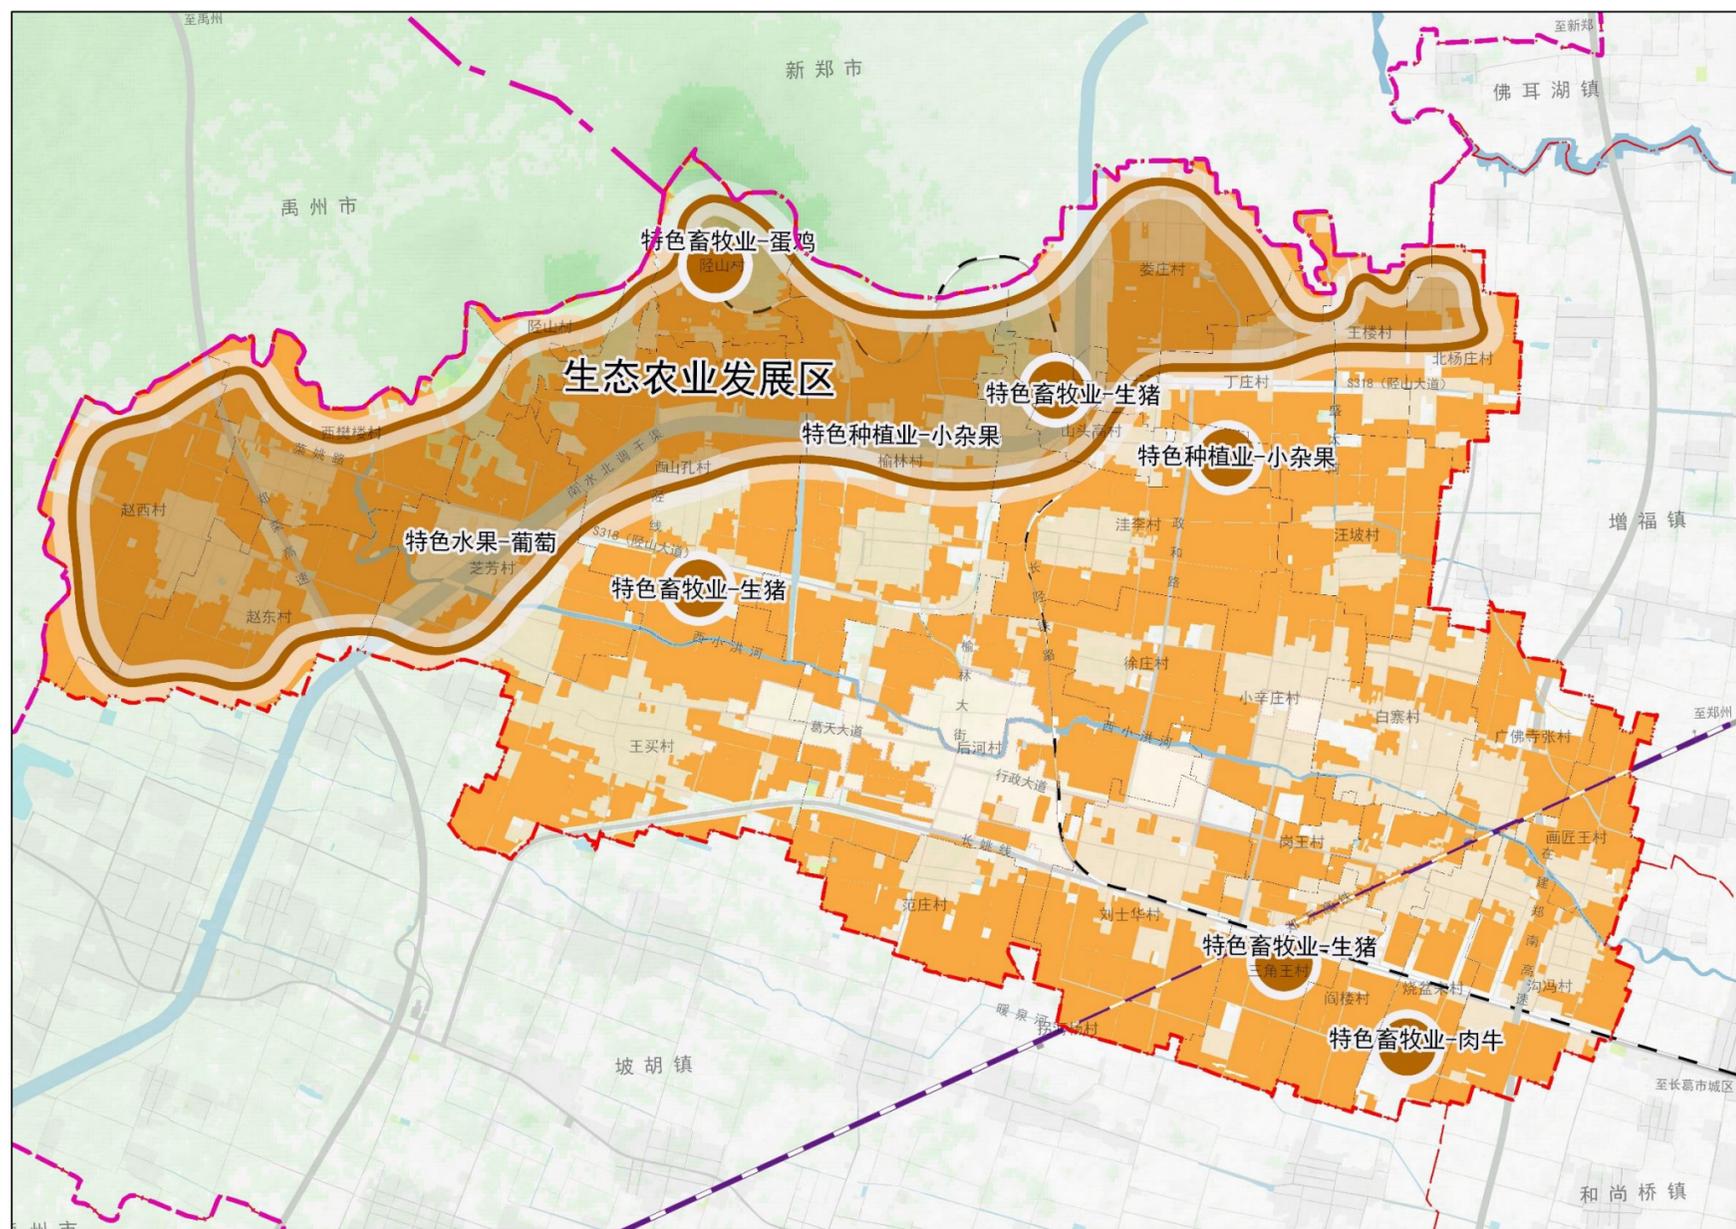

## 村庄分类及布局：城郊融合类村庄2个，集聚提升类村庄4个。

- 优化乡村发展布局，差异化推进乡村建设。按照城郊融合类、集聚提升类、特色保护类、整治改善类和搬迁撤并类五种类型，因地制宜优化村庄分类和布局，差异化推进乡村建设，推动乡村地区高质量发展。
- 规划城郊融合类村庄2个，集聚提升类村庄4个，特色保护类村庄3个，整治改善类村庄19个。

乡镇	类别	数量（个）	村庄名称
后河镇 (24个村庄)	城郊融合类	2	后河、刘士华、
	集聚提升类	4	王买，闫楼，北杨庄，山孔
	特色保护类	3	胥山，榆林，白寨
	整治改善类	19	赵西，赵东，西樊楼，芝芳，范庄，山头高，娄庄，洼李，王楼，汪坡，岗王，烧盆宋，广佛寺张，画匠王，沟冯，丁庄，三角王、小辛庄、徐庄
	搬迁撤并类	—	—

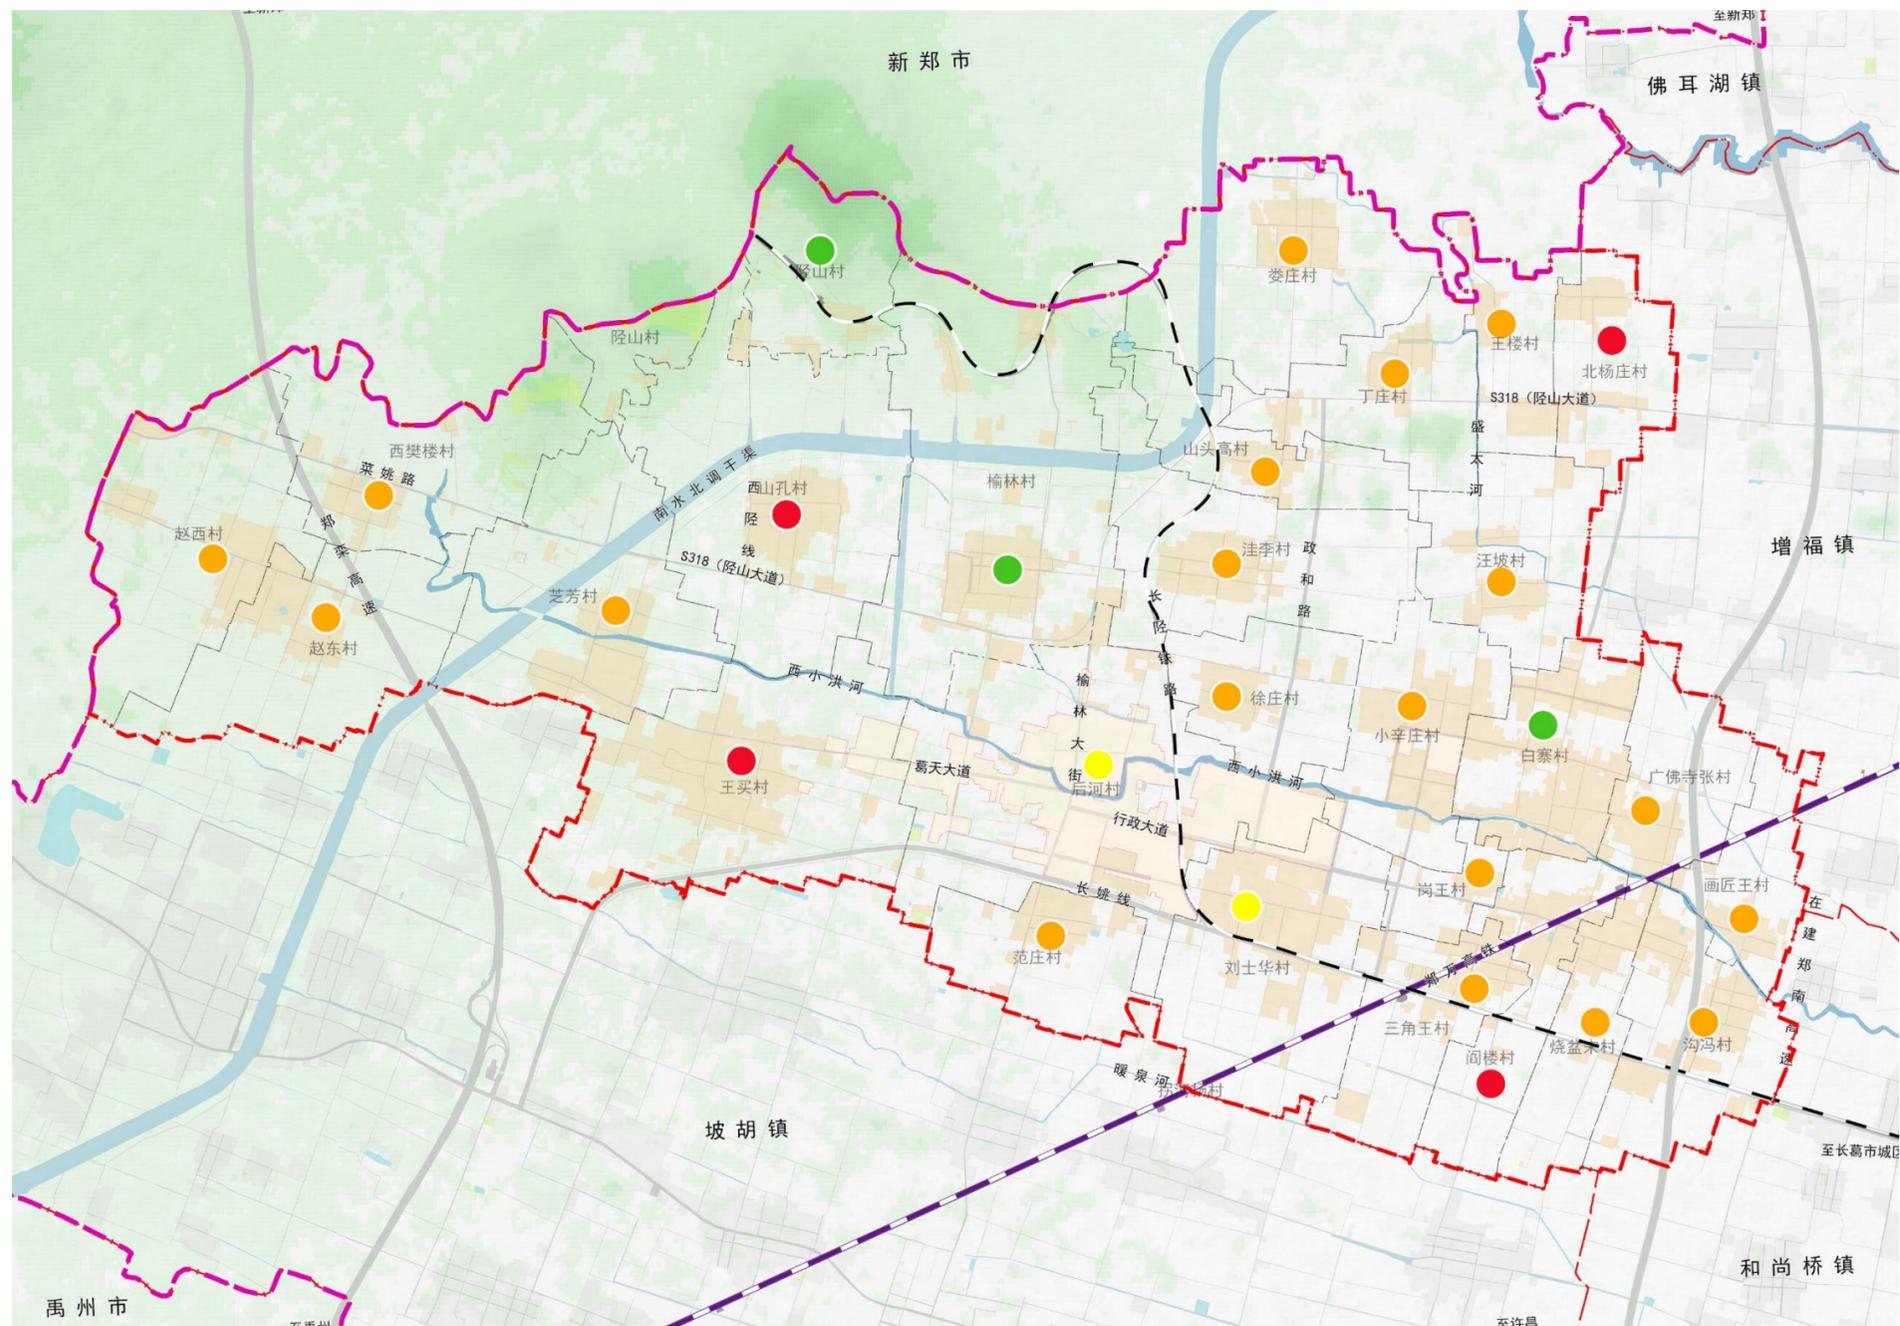

## 生态空间：三廊多道，一区多节点


■ 基于后河镇生态资源现状，结合后河镇生态系统保护格局建设，打造全镇域“**三廊多道，一区多节点**”的生态系统保护空间格局。

**三廊**：指沿**郑万高铁、郑栾高速及郑南高速（在建）**为主的生态廊道。

**多道**：指镇域**景观道路和西小洪河河道道涵养**。

**一区**：以**生态保护红线**为主的**西部山体景观和南水北调水源涵养的生态渗透片区**。

**多节点**：指**长葛市森林公园、市重点生态修复工程**和**崆山影视基地欢乐谷**等的生态衍生节点。

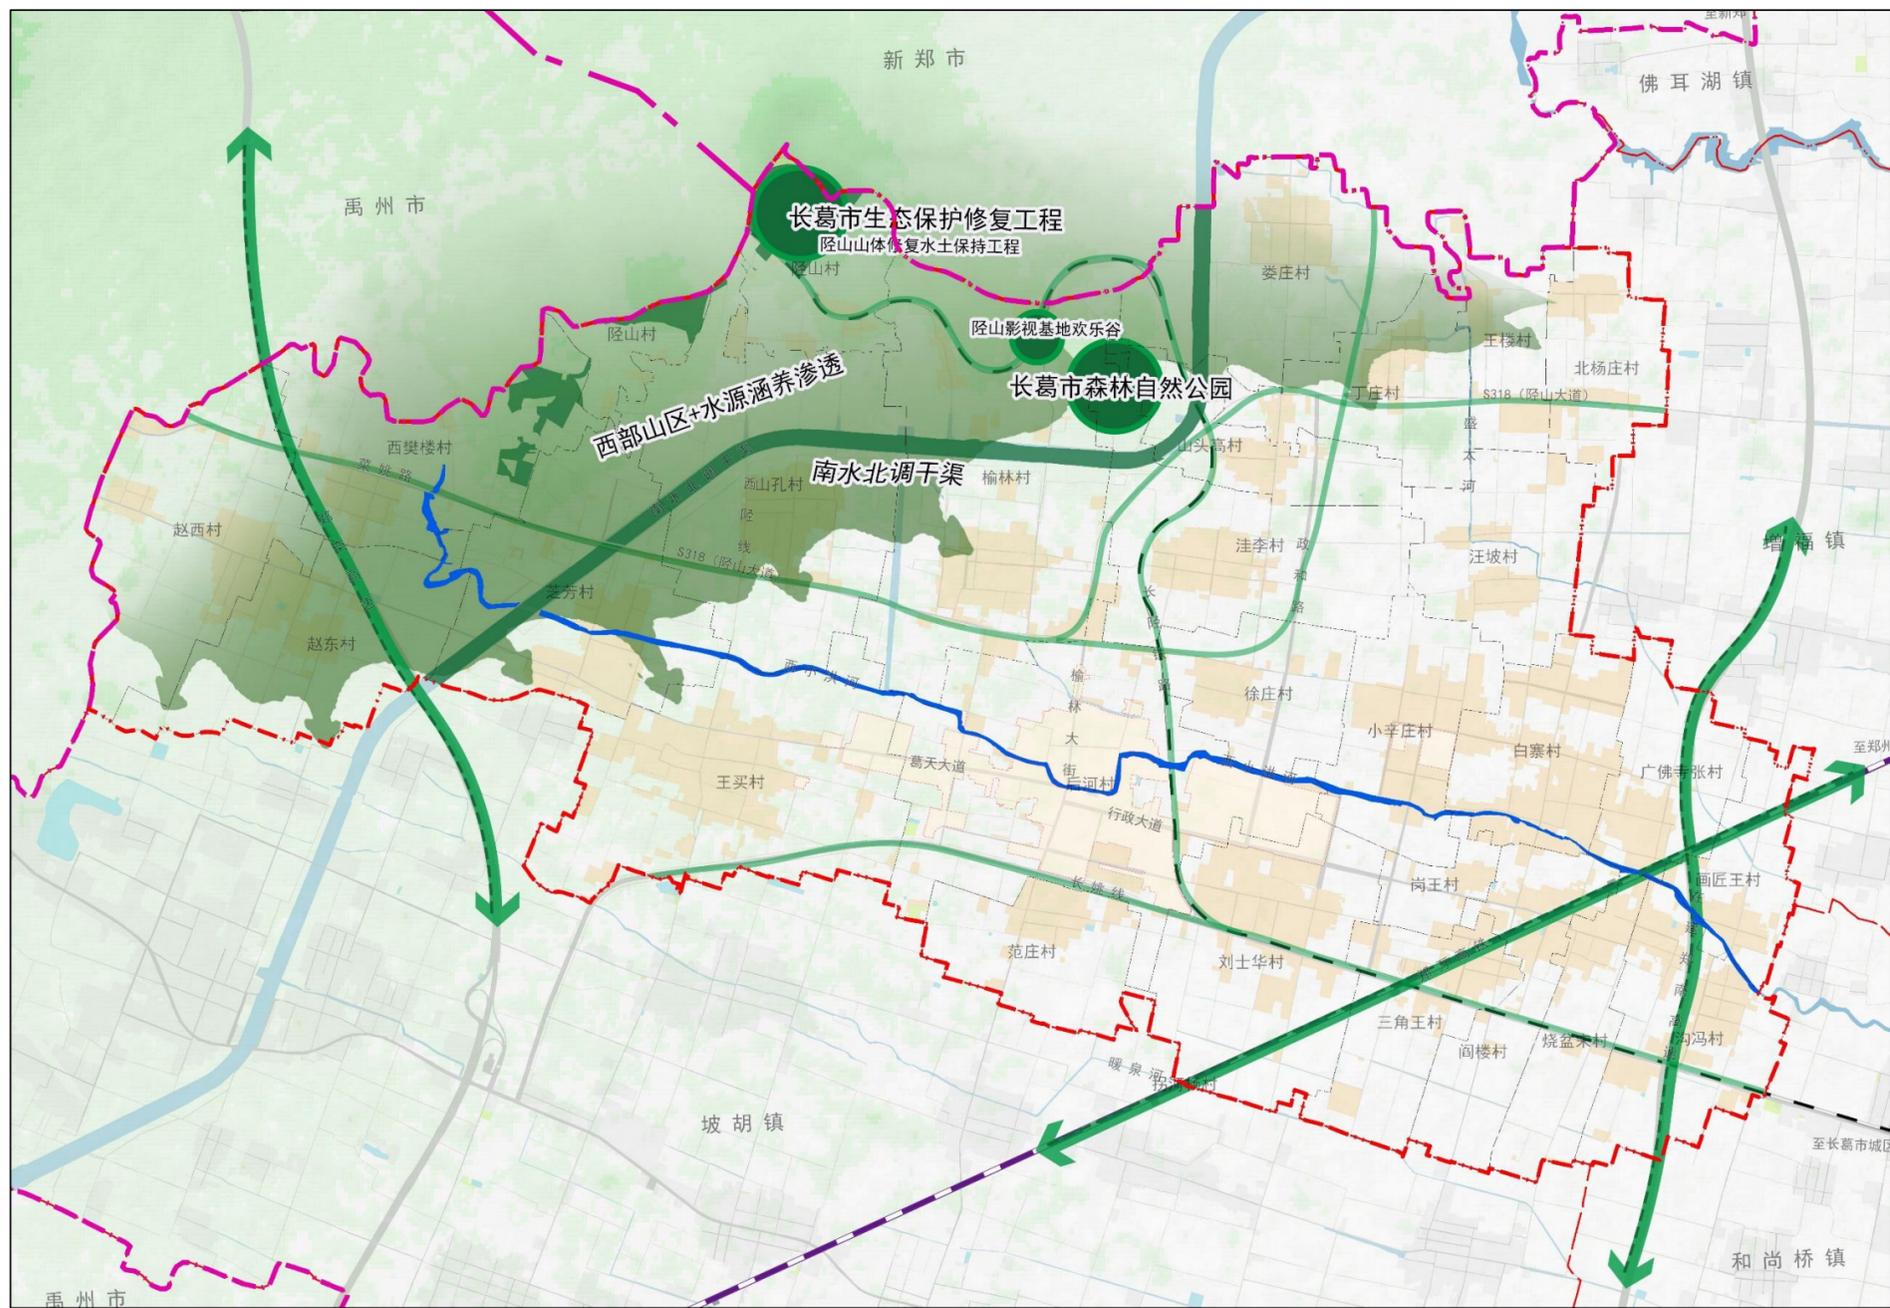

# Part 5

## 镇域建设空间规划

镇村体系规划 / 镇村规模等级体系 / 产业空间

## 镇域人口和城镇化水平预测：至2035年，镇域3.63万人，镇区1.17万人，城镇化率32.85%

### ■ 镇域人口预测

随着后河镇区域产业经济发展以及全国城镇化趋势趋于饱和，后河镇远期常住人口外流趋势将放缓。那么以2020年该镇镇域常住人口3.98万人，镇区0.83万人为规划初期常住人口数，近期常住人口将趋于稳定，变化率取-8‰，远期考虑产业发展，本地吸引力逐步增强，外流人口将逐步回流返乡置业，常住总人口变化率取-5‰。

$P=P_0(1+r)^N$ 式中：

P—规划期末人口数。

$P_0$ —基期人口数，本规划为2020年底的常住人口数4.34万人。

r—人口综合平均增长率，为自然增长率和机械增长率之和。

N—规划年限。

可计算出规划期末镇域常住人口规模为：

近期2025年： $Q_{2025}=3.98 \times (1-8‰)^5 \approx 3.82$ 万人；

远期2035年： $Q_{2035}=3.82 \times (1-5‰)^{10} \approx 3.63$ 万人。

### ■ 城镇化水平预测

2020年后河镇城镇化人口为0.83万人，以2020年的后河镇常住人口城镇化水平20.85%为基数，通过统计后河镇近十年来的城镇化水平变化统计，该镇城镇化增长率呈现放缓趋势，与当前国内城镇化变化趋势基本吻合。以年均增长率1.0%为基准数据，本次预测近期常住人口城镇化发展年增长率1.0%，远期按照年增长率0.7%。

至2025年，后河镇常住人口城镇化水平将达到25.85%，则镇区常住人口为0.99万人。

至2035年，后河镇常住人口城镇化水平将达到32.85%，则镇区常住人口为1.17万人。

# 产业空间：东抓工业西抓景、南抓农业北抓果，一二三产业融合发展

## ■ 产业特征

近年来，后河镇以**商贸业为主服务业发展势头良好，批发零售业、住宿餐饮业等服务业发展迅速**，以物流业、电子商务、网络信息等为代表的现代服务业得到了快速发展，产业规模不断扩大，社会消费品零售总额、三产增加值、商业网点数量、商贸服务业从业人数、限额以下中小企业都在不断增长。同时，乡镇服务业总体规模偏小，存在开发不足、效益不高、内容挖掘不深，行业间和地区间发展不平衡等问题。

## ■ 产业发展思路

依据《长葛市城乡总体规划（2016-2030年）》和《后河镇“十四五”经济与社会发展规划》的相关要求，结合后河产业及资源分布情况，提出**“东抓工业西抓景、南抓农业北抓果”**的产业发展总体策略。

## ■ 第一产业发展规划

以农业产业化经营和品牌化发展为核心，以现代农业试验区和都市生态农业工程为支撑，加快构建高产、优质、生态、安全的绿色农业产业体系。围绕**“一山（崆山）一水（南水北调运河）”**形成带状休闲观光农业带。串联镇域北部、西部，打造一系列综合性生态农业观光园、休闲农业创意园、农业科技创业园等。

## ■ 第二产业发展规划

加快主导产业电瓷电气、陶瓷卫浴、汽配零部件升级改造，引导四达电力、森源高强瓷、许昌精工等企业采用新工艺、新设备、新技术，进行技术转型升级。加快推进非金属表面处理产业园项目，陶瓷卫浴行业突破环保治理瓶颈。加快形成**“一区三园”**的工业发展格局。

“一区”：智造产业示范区。

“三园”：**电瓷电气专业园、卫浴家居产业园、智能汽配产业园。**

## ■ 第三产业发展规划

大力推进现代生活服务业：一方面，引导中高端消费业态进入，比如星级酒店、休闲娱乐场所、专卖店，特色商业街区等；另一方面，深入挖掘**“一资源三文化”（崆山旅游资源、翰林文化、子产廉政文化、红石精神文化）**。




# 综合交通规划：新建后河高速口，1小时高速公路圈直达郑州都市区、许昌

## 镇域道路交通体系布局

构建高效畅通的综合交通体系布局。新建郑南高速、许昌绕城高速，构建连接东西、贯通南北的综合运输通道，实现**1小时高速公路圈直达郑州都市区、许昌等区域**，**2小时高速公路圈直达郑州都市圈**，全面提升资源要素流通中转和聚集辐射功能。**对省道S318崆山大道升级，规划郑南高速；镇区内政和路进行延伸至长姚路。**

序号	道路名称	主要控制点	红线宽度	建设性质	拟建等级
01	郑尧高速	赵西村-赵东村	50	维护	一级
02	郑南高速	广佛寺张村-沟冯村	50	新建	一级
03	崆山大道 (S318)	赵西村-山孔村-丁庄-北杨庄村	15	改造提升	一级
04	S227省道	榆林村-王买村	30	新建	二级
05	葛天大道	赵西村-王买村-沟冯村	20	维护	三级
06	西崆线	崆山村-王买村	8	维护	三级
07	长姚路	王买村-沟冯村	40	维护	二级

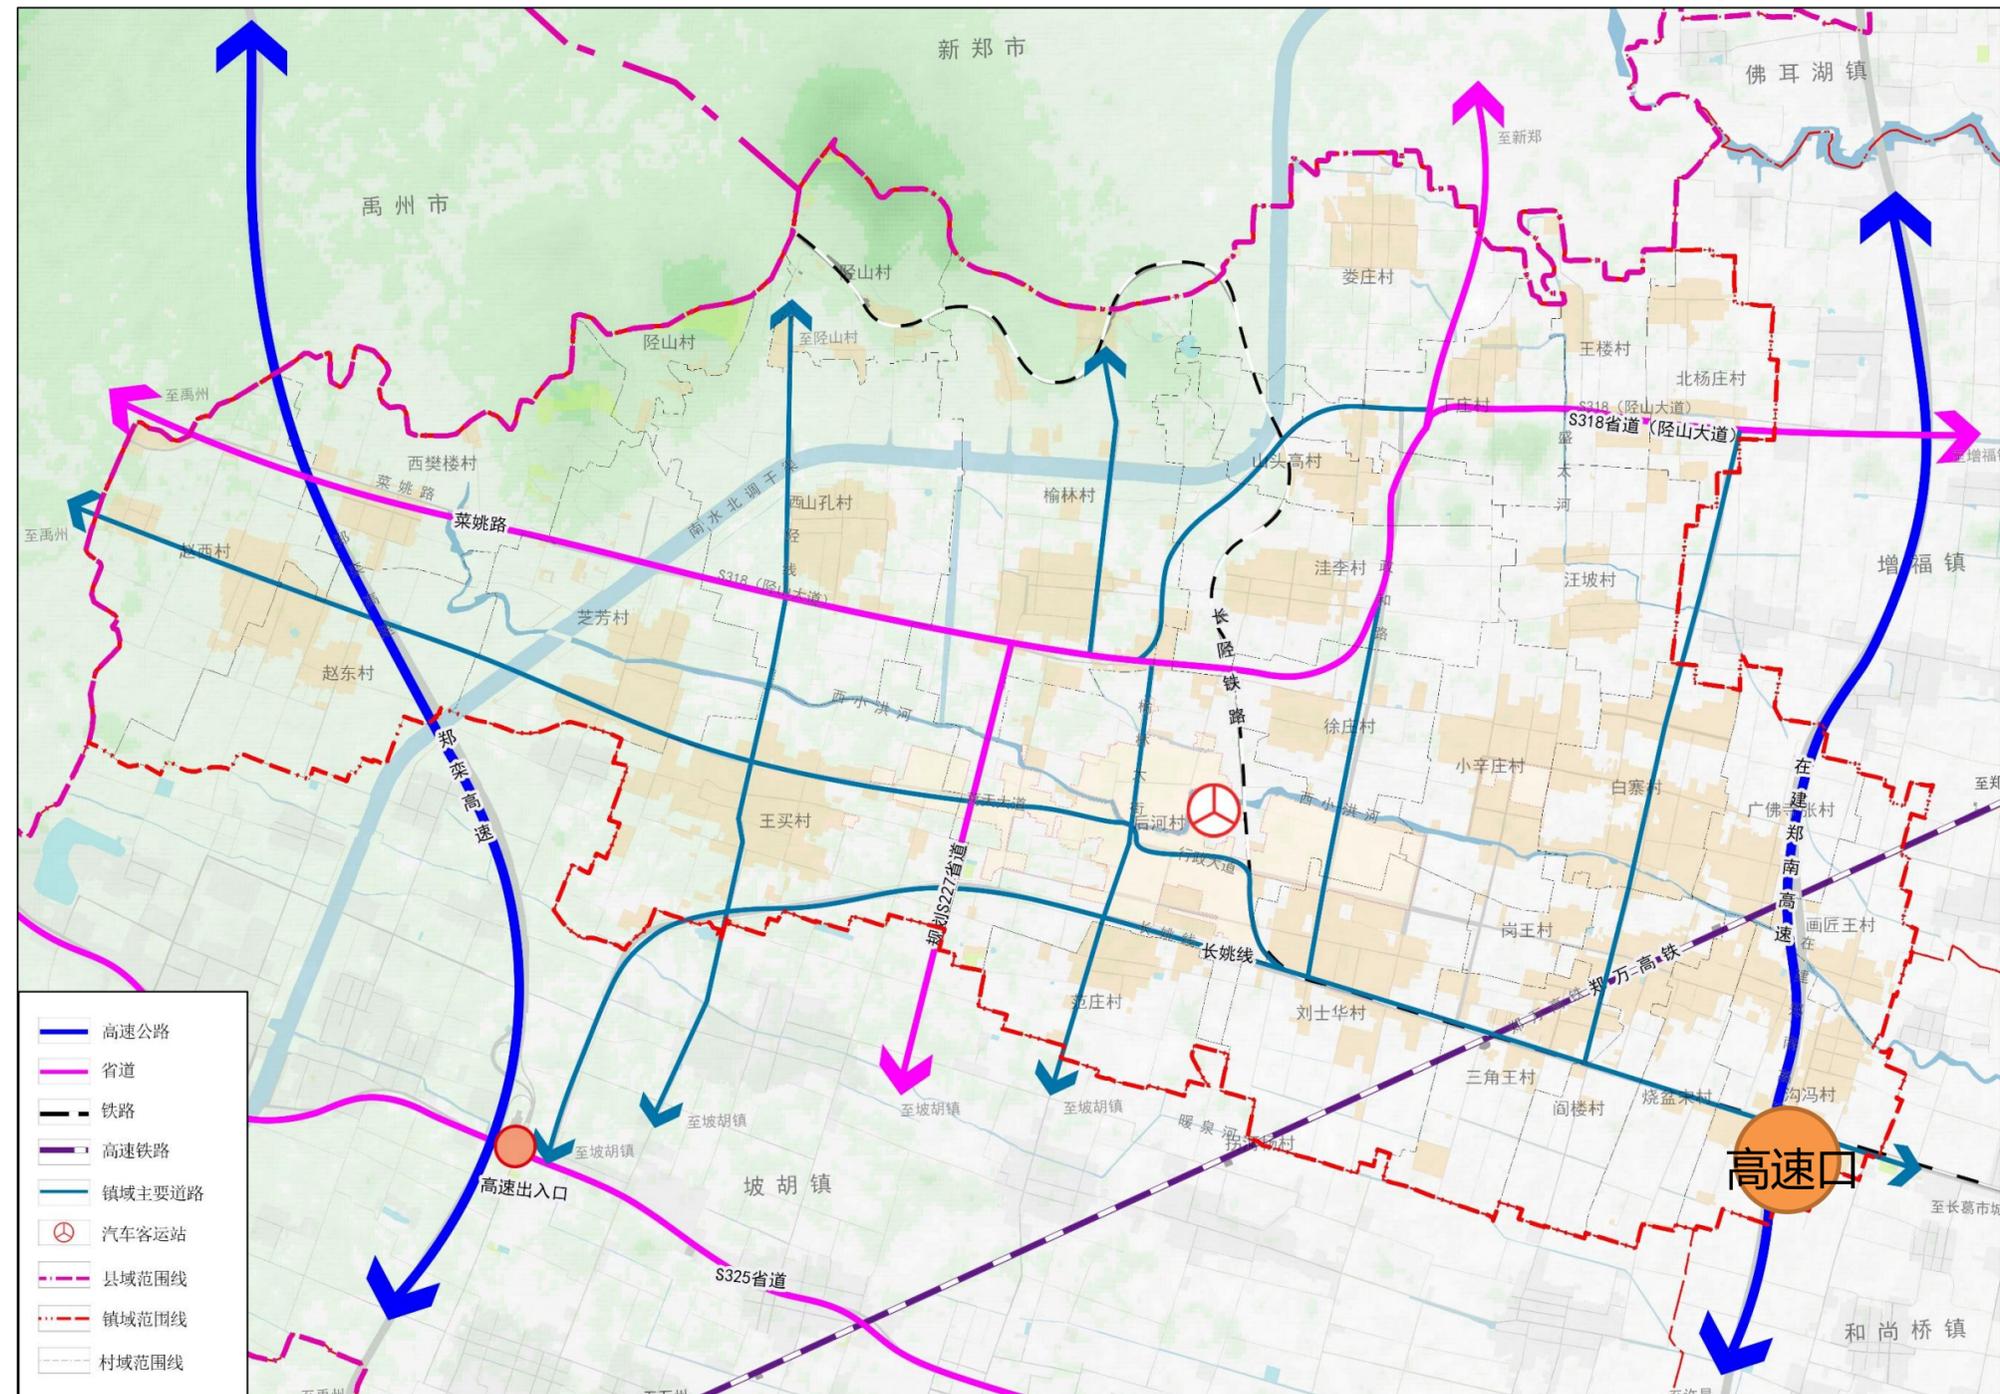


# 公共服务一体化：按照“乡村生活圈”构建三级服务结构，重点完善养老和文化设施

## ■ 构建三级服务，总体布局、补齐短板

规划按照“乡村生活圈”构建“镇区-乡村-村庄”三级服务结构，形成“一中心-四环-多节点”的布局结构。

设施类型	设施名称	一中心	四环	多节点
		后河、刘士华、	山孔村、范庄、山头高、娄庄、洼李、王楼、汪坡、岗王、烧盆宋、广佛寺张、画匠王、陞山、榆林、白寨、沟冯、丁庄、徐庄、小辛庄	三角王、赵西、赵东、西樊楼、芝芳、范庄、山头高、娄庄、洼李、王楼、汪坡、岗王、烧盆宋、广佛寺张、画匠王、陞山、榆林、白寨、沟冯、丁庄、徐庄、小辛庄
公共管理	乡镇便民服务中心	●	—	—
	银行、电信局、邮政局等	●	—	—
公共教育	小学	●	●	○
	幼儿园、托儿所	●	●	○
文化教育	综合文化中心、图书馆	●	●	○
	阅览室、文化活动室	○	●	●
	体育设施	●	●	○
	文化活动现场	●	●	○
医疗卫生	卫生院	●	—	—
	卫生室	○	●	●
社会保障	养老院	●	○	—
	幸福院	○	●	○
商业服务	农贸市场	●	○	—
	电商网点	●	●	○
	便民超市	●	●	●

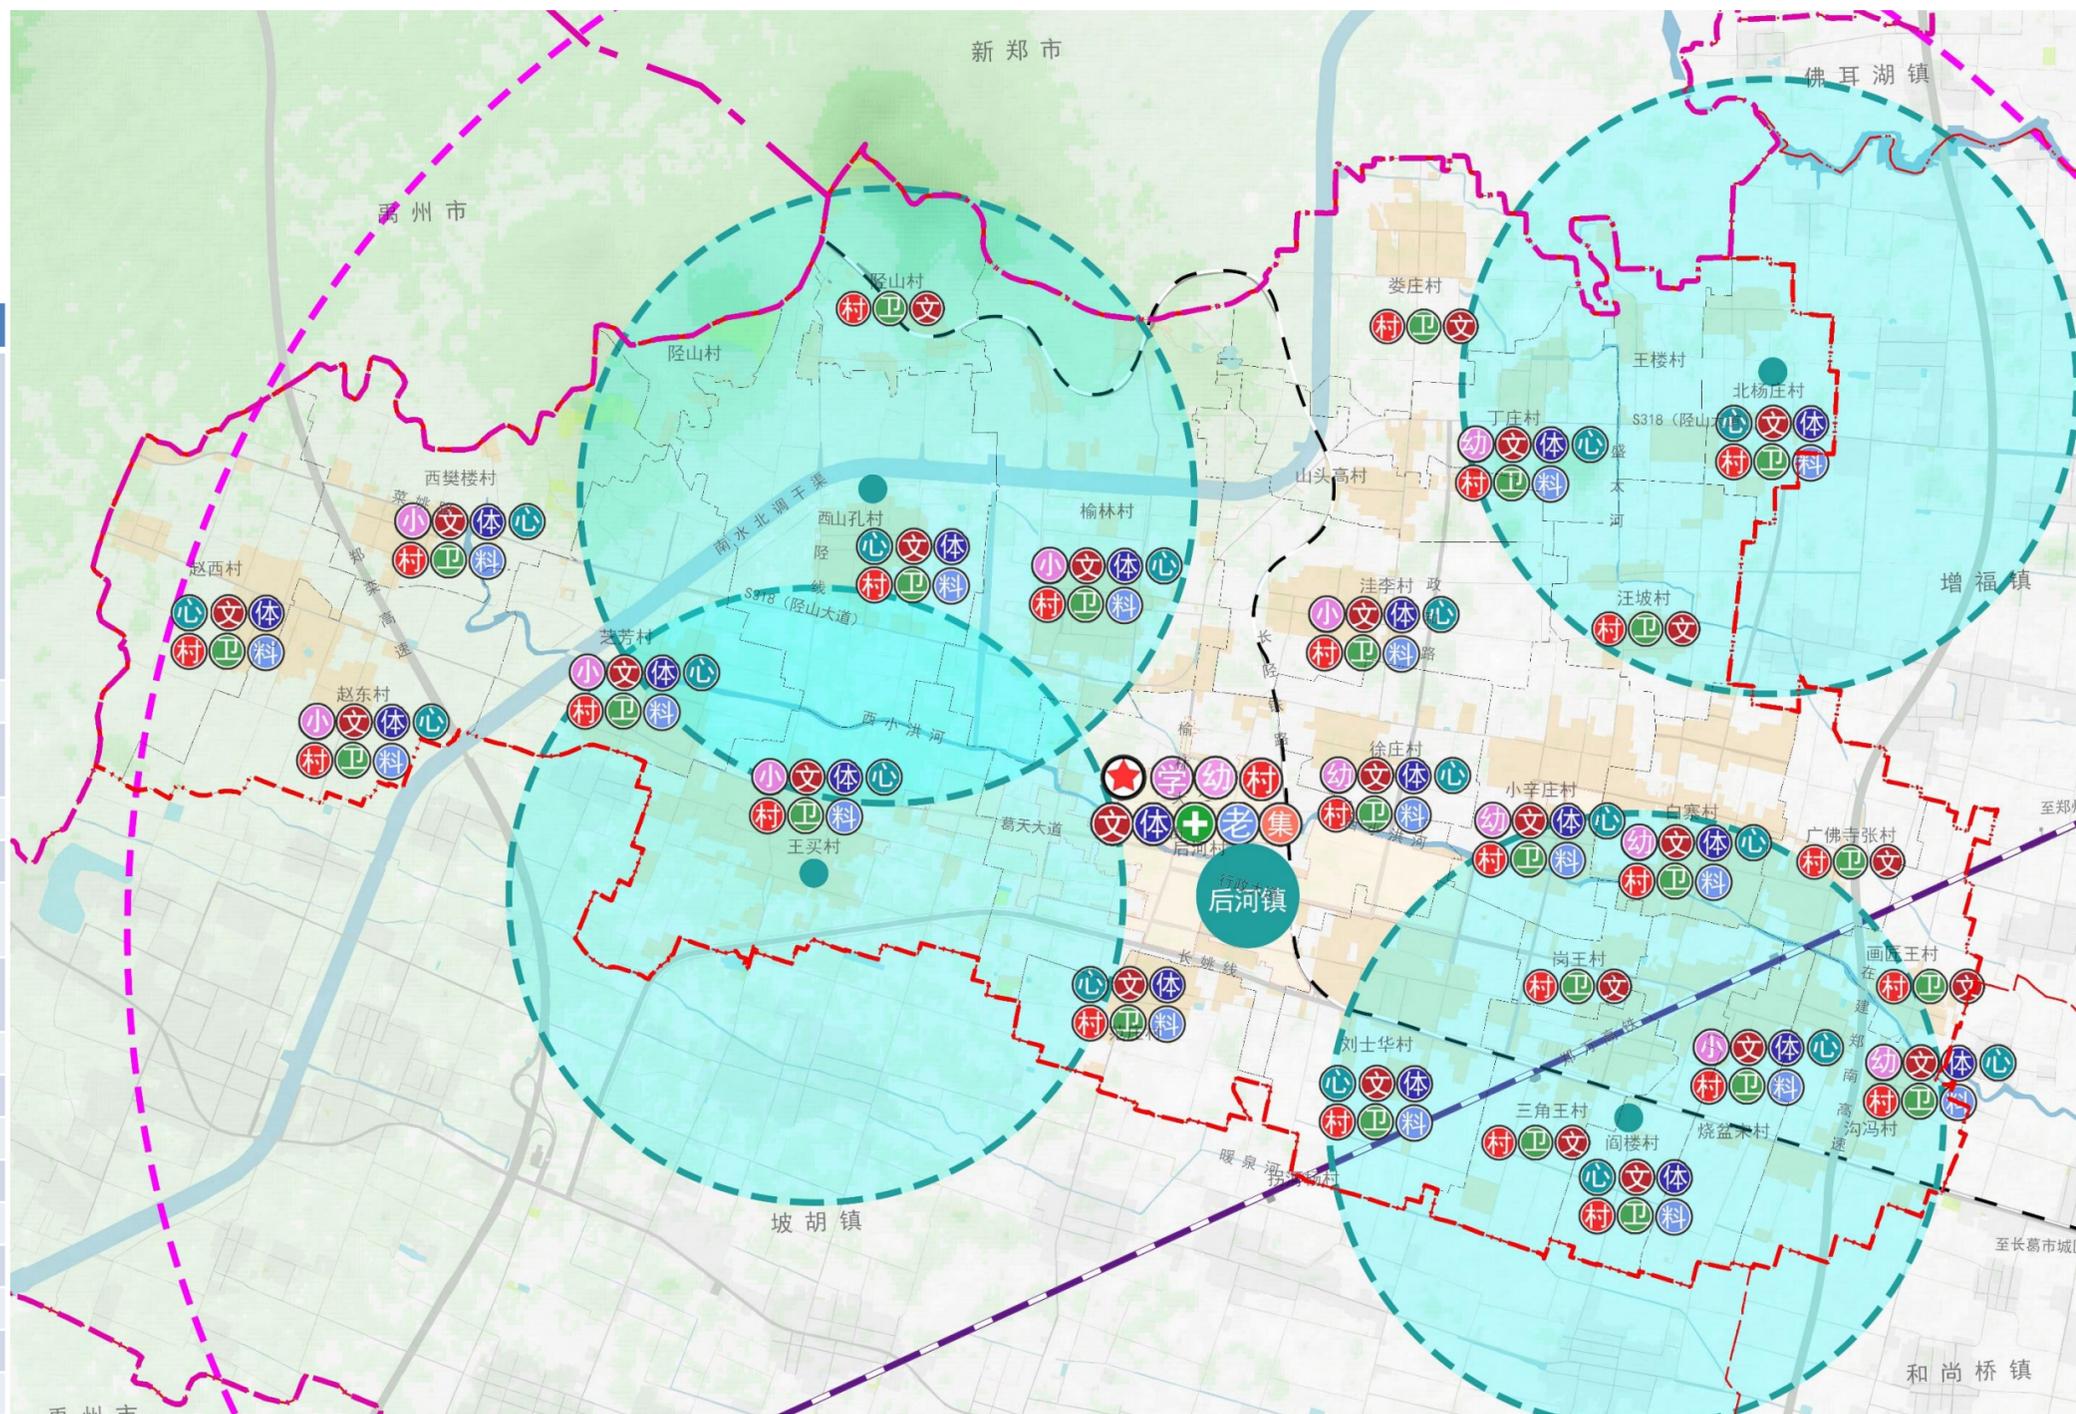

# 基础设施规划：提升镇区设施，补齐村庄基础设施短板，预留重要市政廊道

## (1) 供水

各行政村采用就近供水的方式，水源为地下水，采用水井取水，镇区现状供水站规模为1200m<sup>3</sup>/d，可以满足周边居民日常生活需求。


## (2) 污水

目前镇区主要道路已敷设HDPE管共计12.5公里。规划期内镇区实现污水管网全覆盖。

村庄采用“集中与分散相结合”的污水处理模式，水源保护区采用一级排放标准。平原区村庄居民点相对集中，可联合建设污水处理设施；山区丘陵地带村庄居民点可分散建设，采用人工湿地、净化槽等简易分散污水处理设施，配套建设管网工程。规划期内实现污水处理与厕所改造全覆盖。

## (3) 环卫

保留镇区的垃圾转运站，投放垃圾箱200个，公共厕所3个。

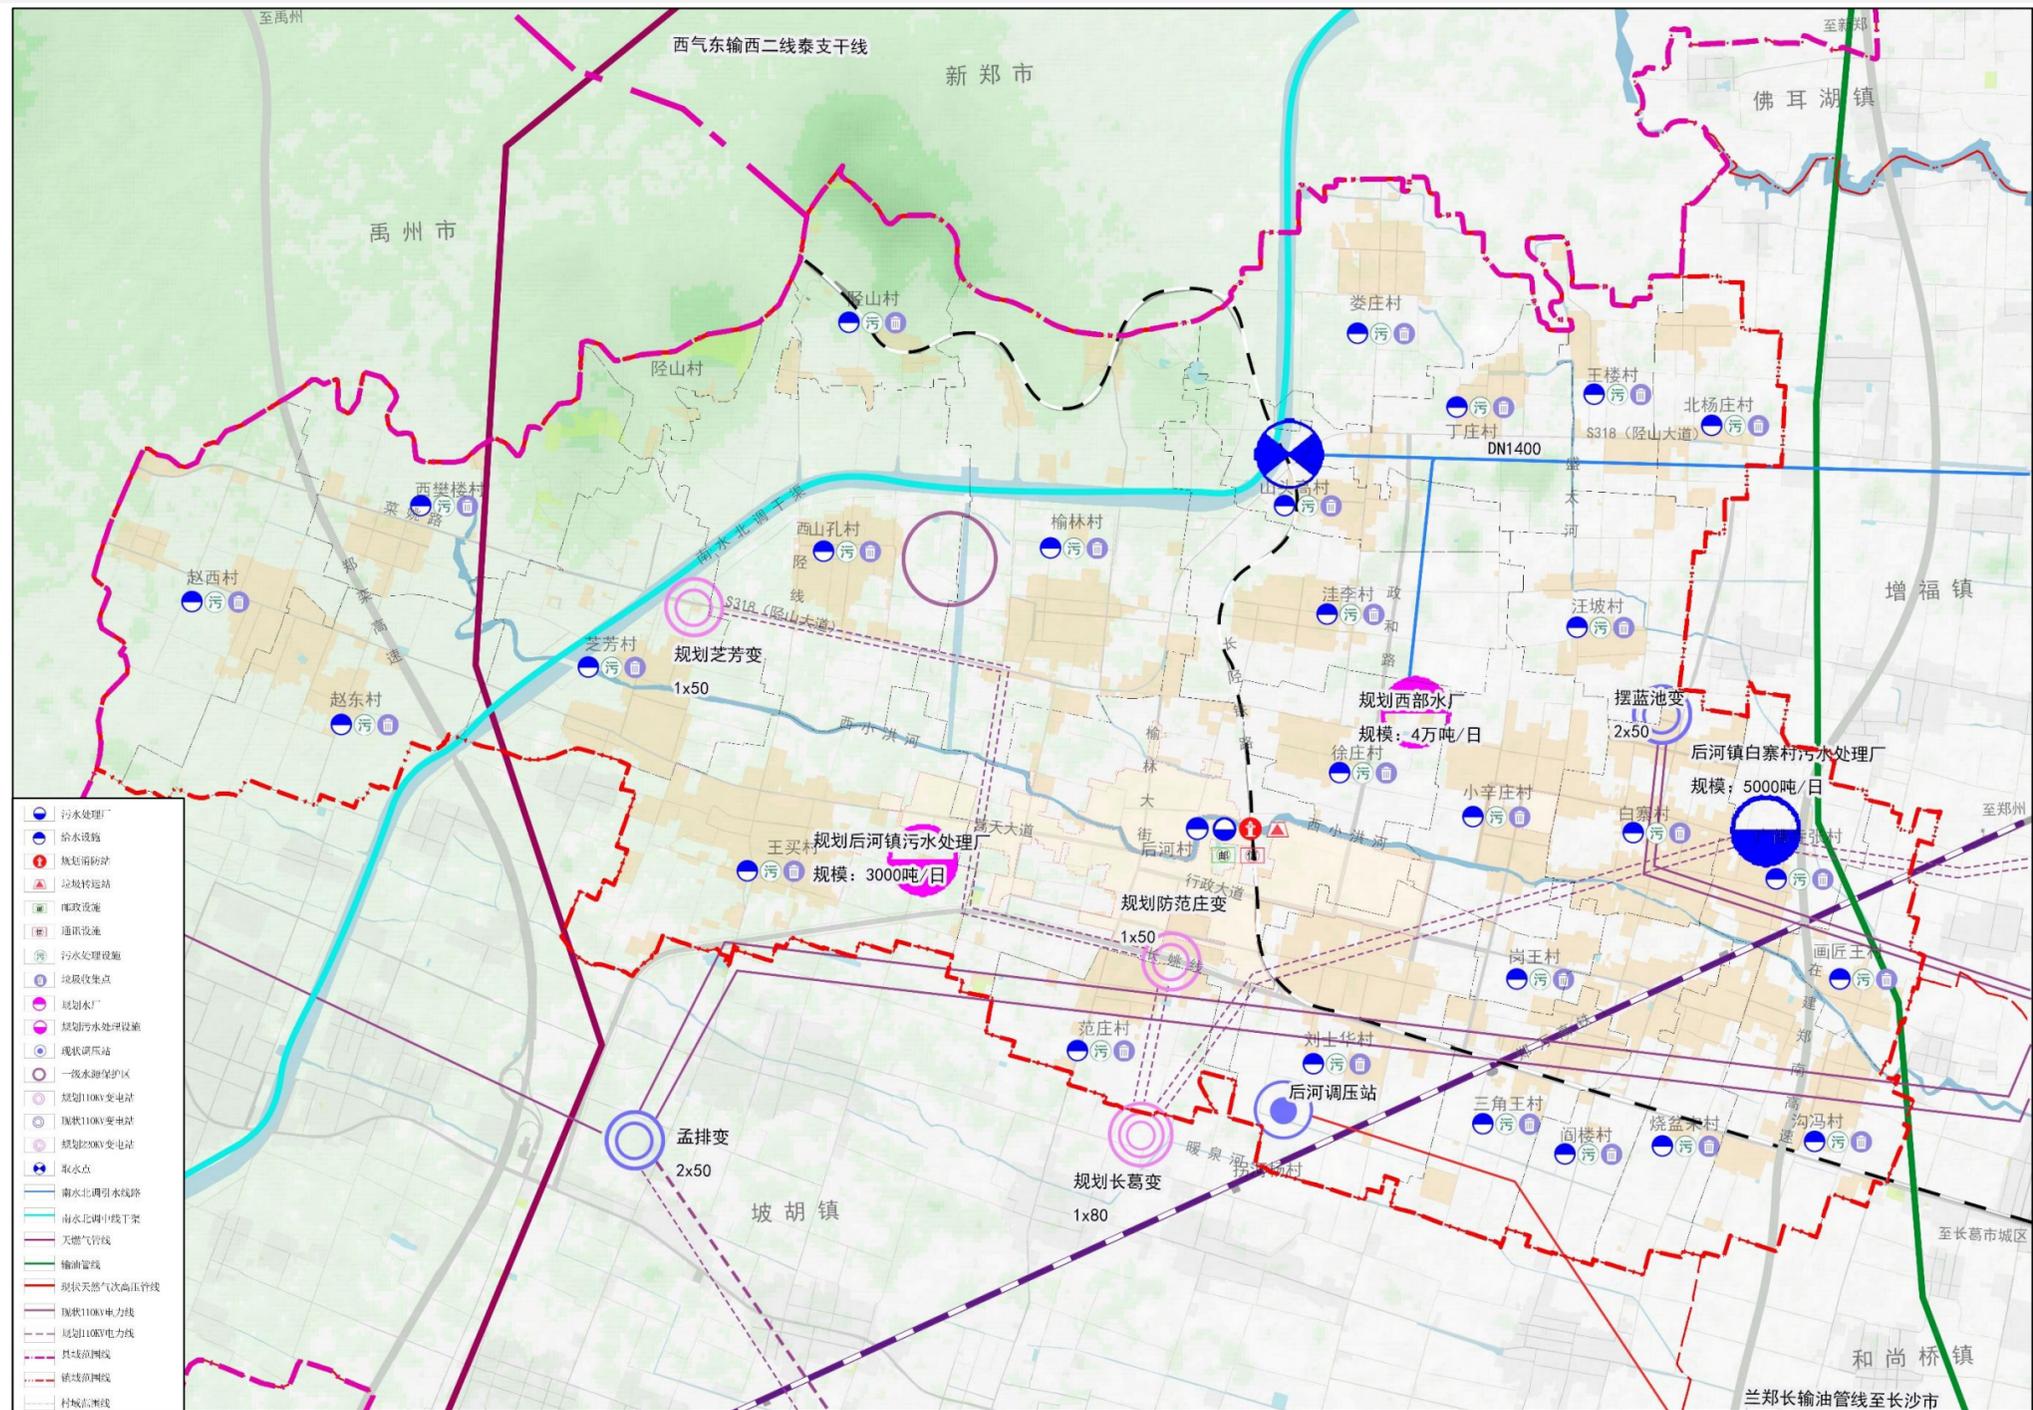

# 历史文化保护：分级分类保护、活化利用


## ■ 保护体系

构建传统村落、文物保护单位、历史建筑、非物质文化遗产的全要素多层次历史文化保护体系。目前后河镇有省级文物保护单位3处；市级文物保护单位1处；县级文物保护单位4处。

序号	文物保护单位	地点	级别	特点
1	子产墓	后河镇陘山村	省级	春秋时期遗址
2	具茨山岩画（长葛段）	后河镇西樊楼村	省级	史前人类遗址
3	杨佩章故居	后河镇后河社区	省级	明代古建筑
4	葛仙灵池	后河镇后河社区	许昌级	明代遗址
5	孔氏家祠	后河镇山孔村	长葛级	古建筑
6	徐庄遗址	后河镇徐庄村	长葛级	人类遗址
7	葛天老母洞	后河镇陘山村	长葛级	史前人类遗址
8	王买关帝庙	后河镇王买村	长葛级	清代古建筑

重点保护已经公布的古树名木5株，继续深入推进古树名木普查工作。在树冠垂直投影5米范围内，不允许挖土、堆物、造房等。

序号	村庄	位置	树种	级别	生长状况
1	沟冯	大庙王村南第一条东西路路北（王广伟家中）	国槐	二级	散生
2	徐庄	村东第二条南北路路东（丁满仓宅旁）	国槐	二级	散生
3	山孔	村委会广场东侧 50 米刘军岭院内	皂角	三级	散生
4	山孔	村委会广场北侧 30 米	皂角	三级	散生
5	陘山	采石场铁路南	皂角	三级	散生

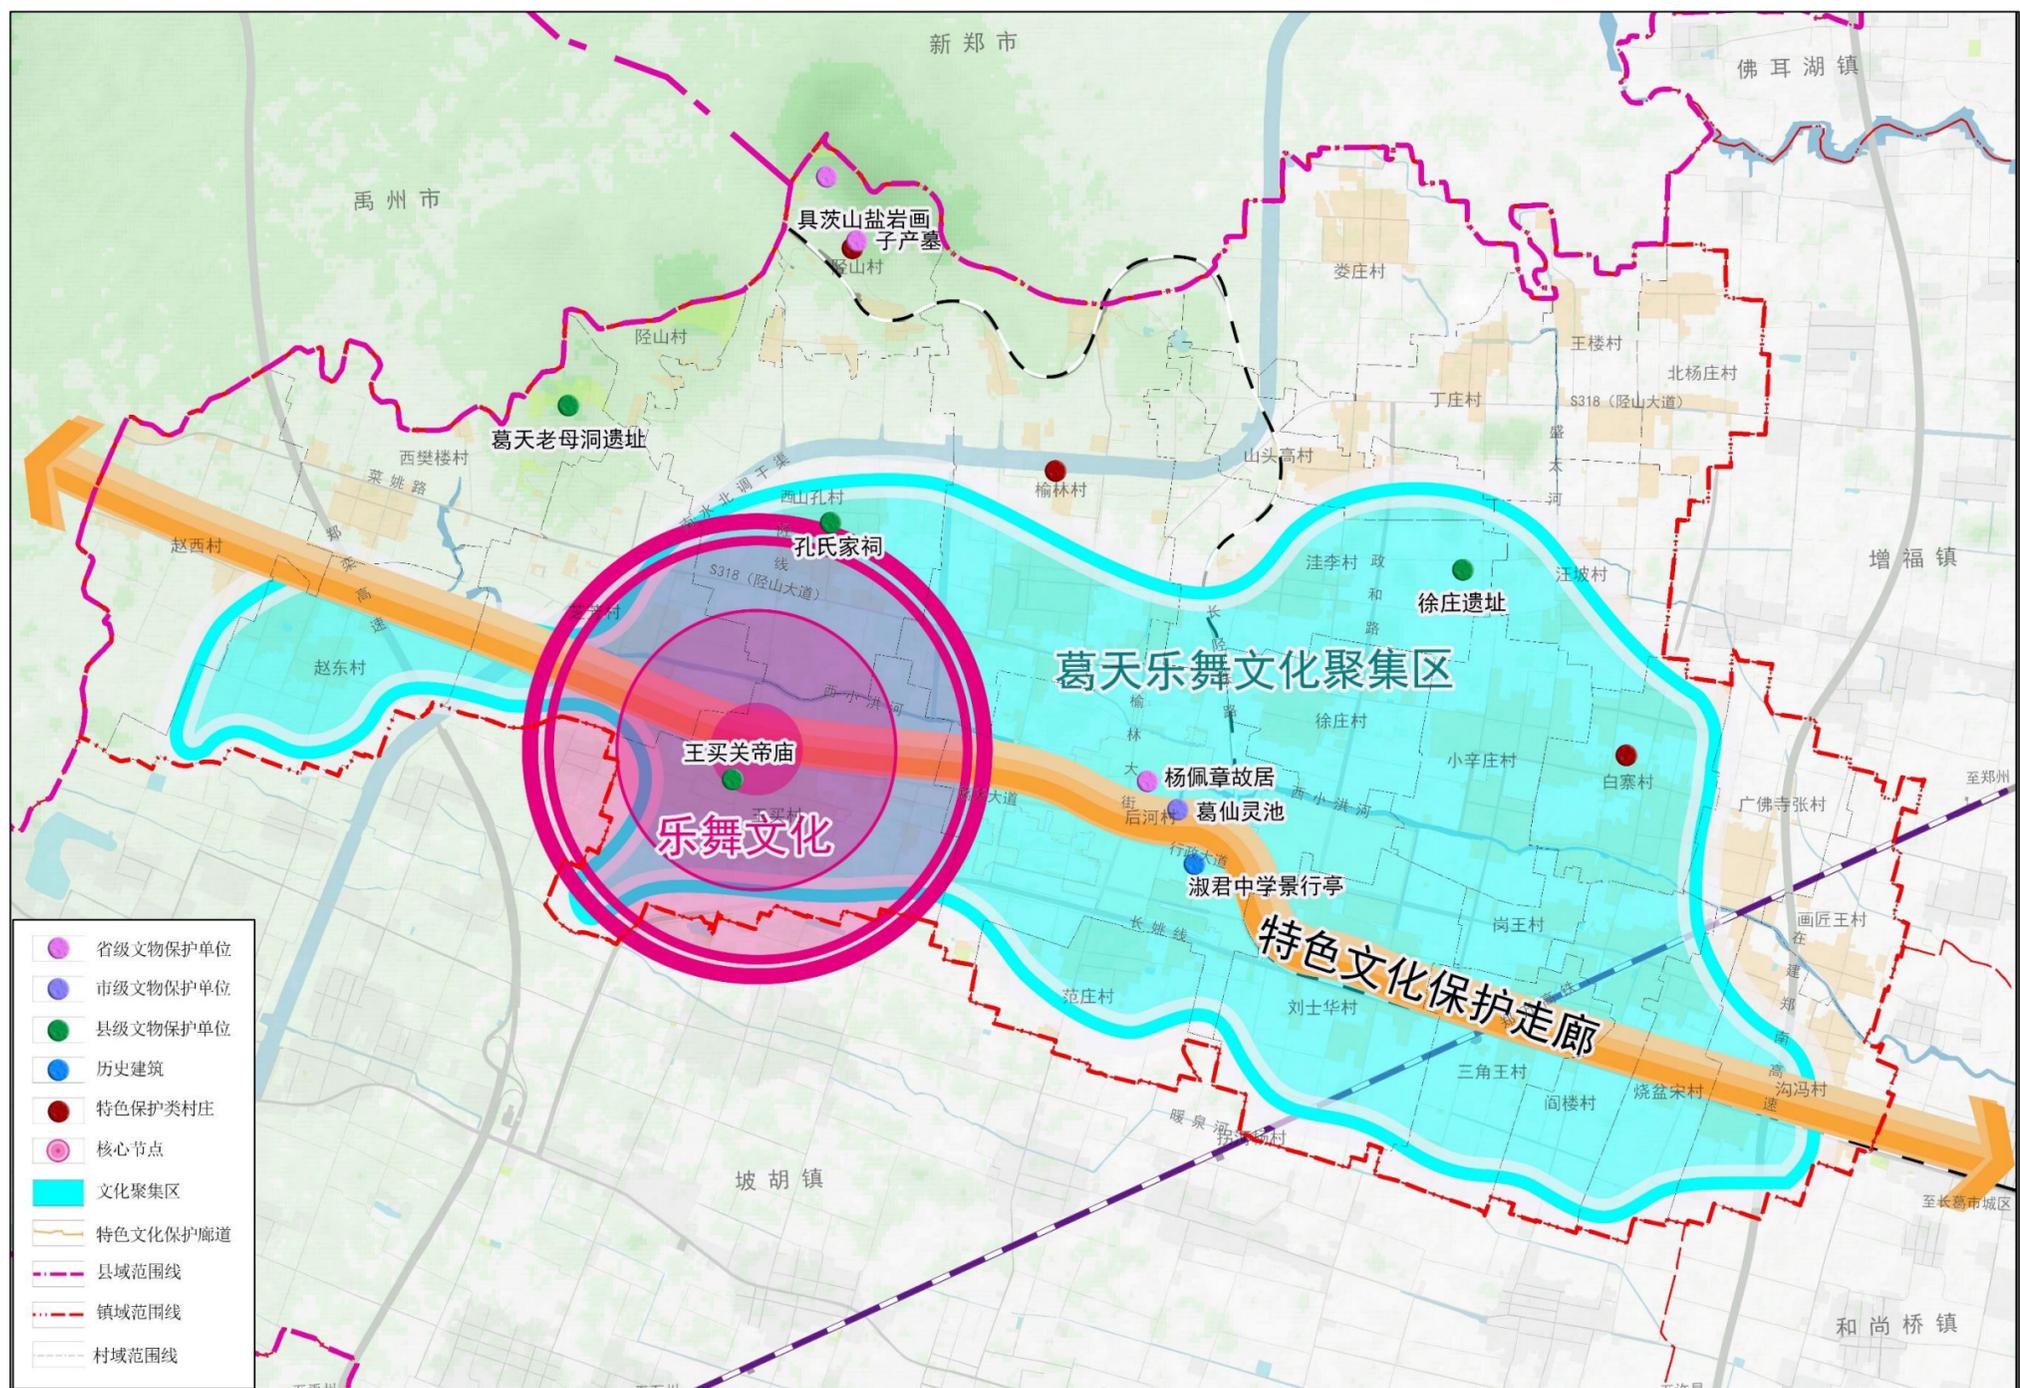



# Part 6

## 优化镇区布局，营造品质空间

1. 划定镇区范围
2. 衔接开发边界
3. 镇区用地布局
4. 规划设施布局


## 划定镇区范围：依据镇区用地增长，结合地方发展诉求，确定向南发展

### ■ 镇政府驻地研究范围划定

依据《镇区范围确定规程》并考虑到规划的连续性，本规划所称镇政府驻地研究范围，西至王买村，北至后河自然村，东至长新大道，南至长姚路，规划总用地面积3.11平方公里，其中城镇开发边界面积1.80平方公里，村庄建设边界面积0.58平方公里。

### ■ 镇区人口及用地规模

2020年镇区常住人口0.83万人；  
2025年镇区常住人口0.99万人；  
2035年镇区常住人口1.17万人。  
2025年镇区总用地310.76公顷，  
城镇建设用地160.13公顷，人均城镇建设用地171.50平方米/人。  
2035年镇区总用地310.76公顷，  
城镇建设用地180.13公顷，人均建设用地157.64平方米/人。

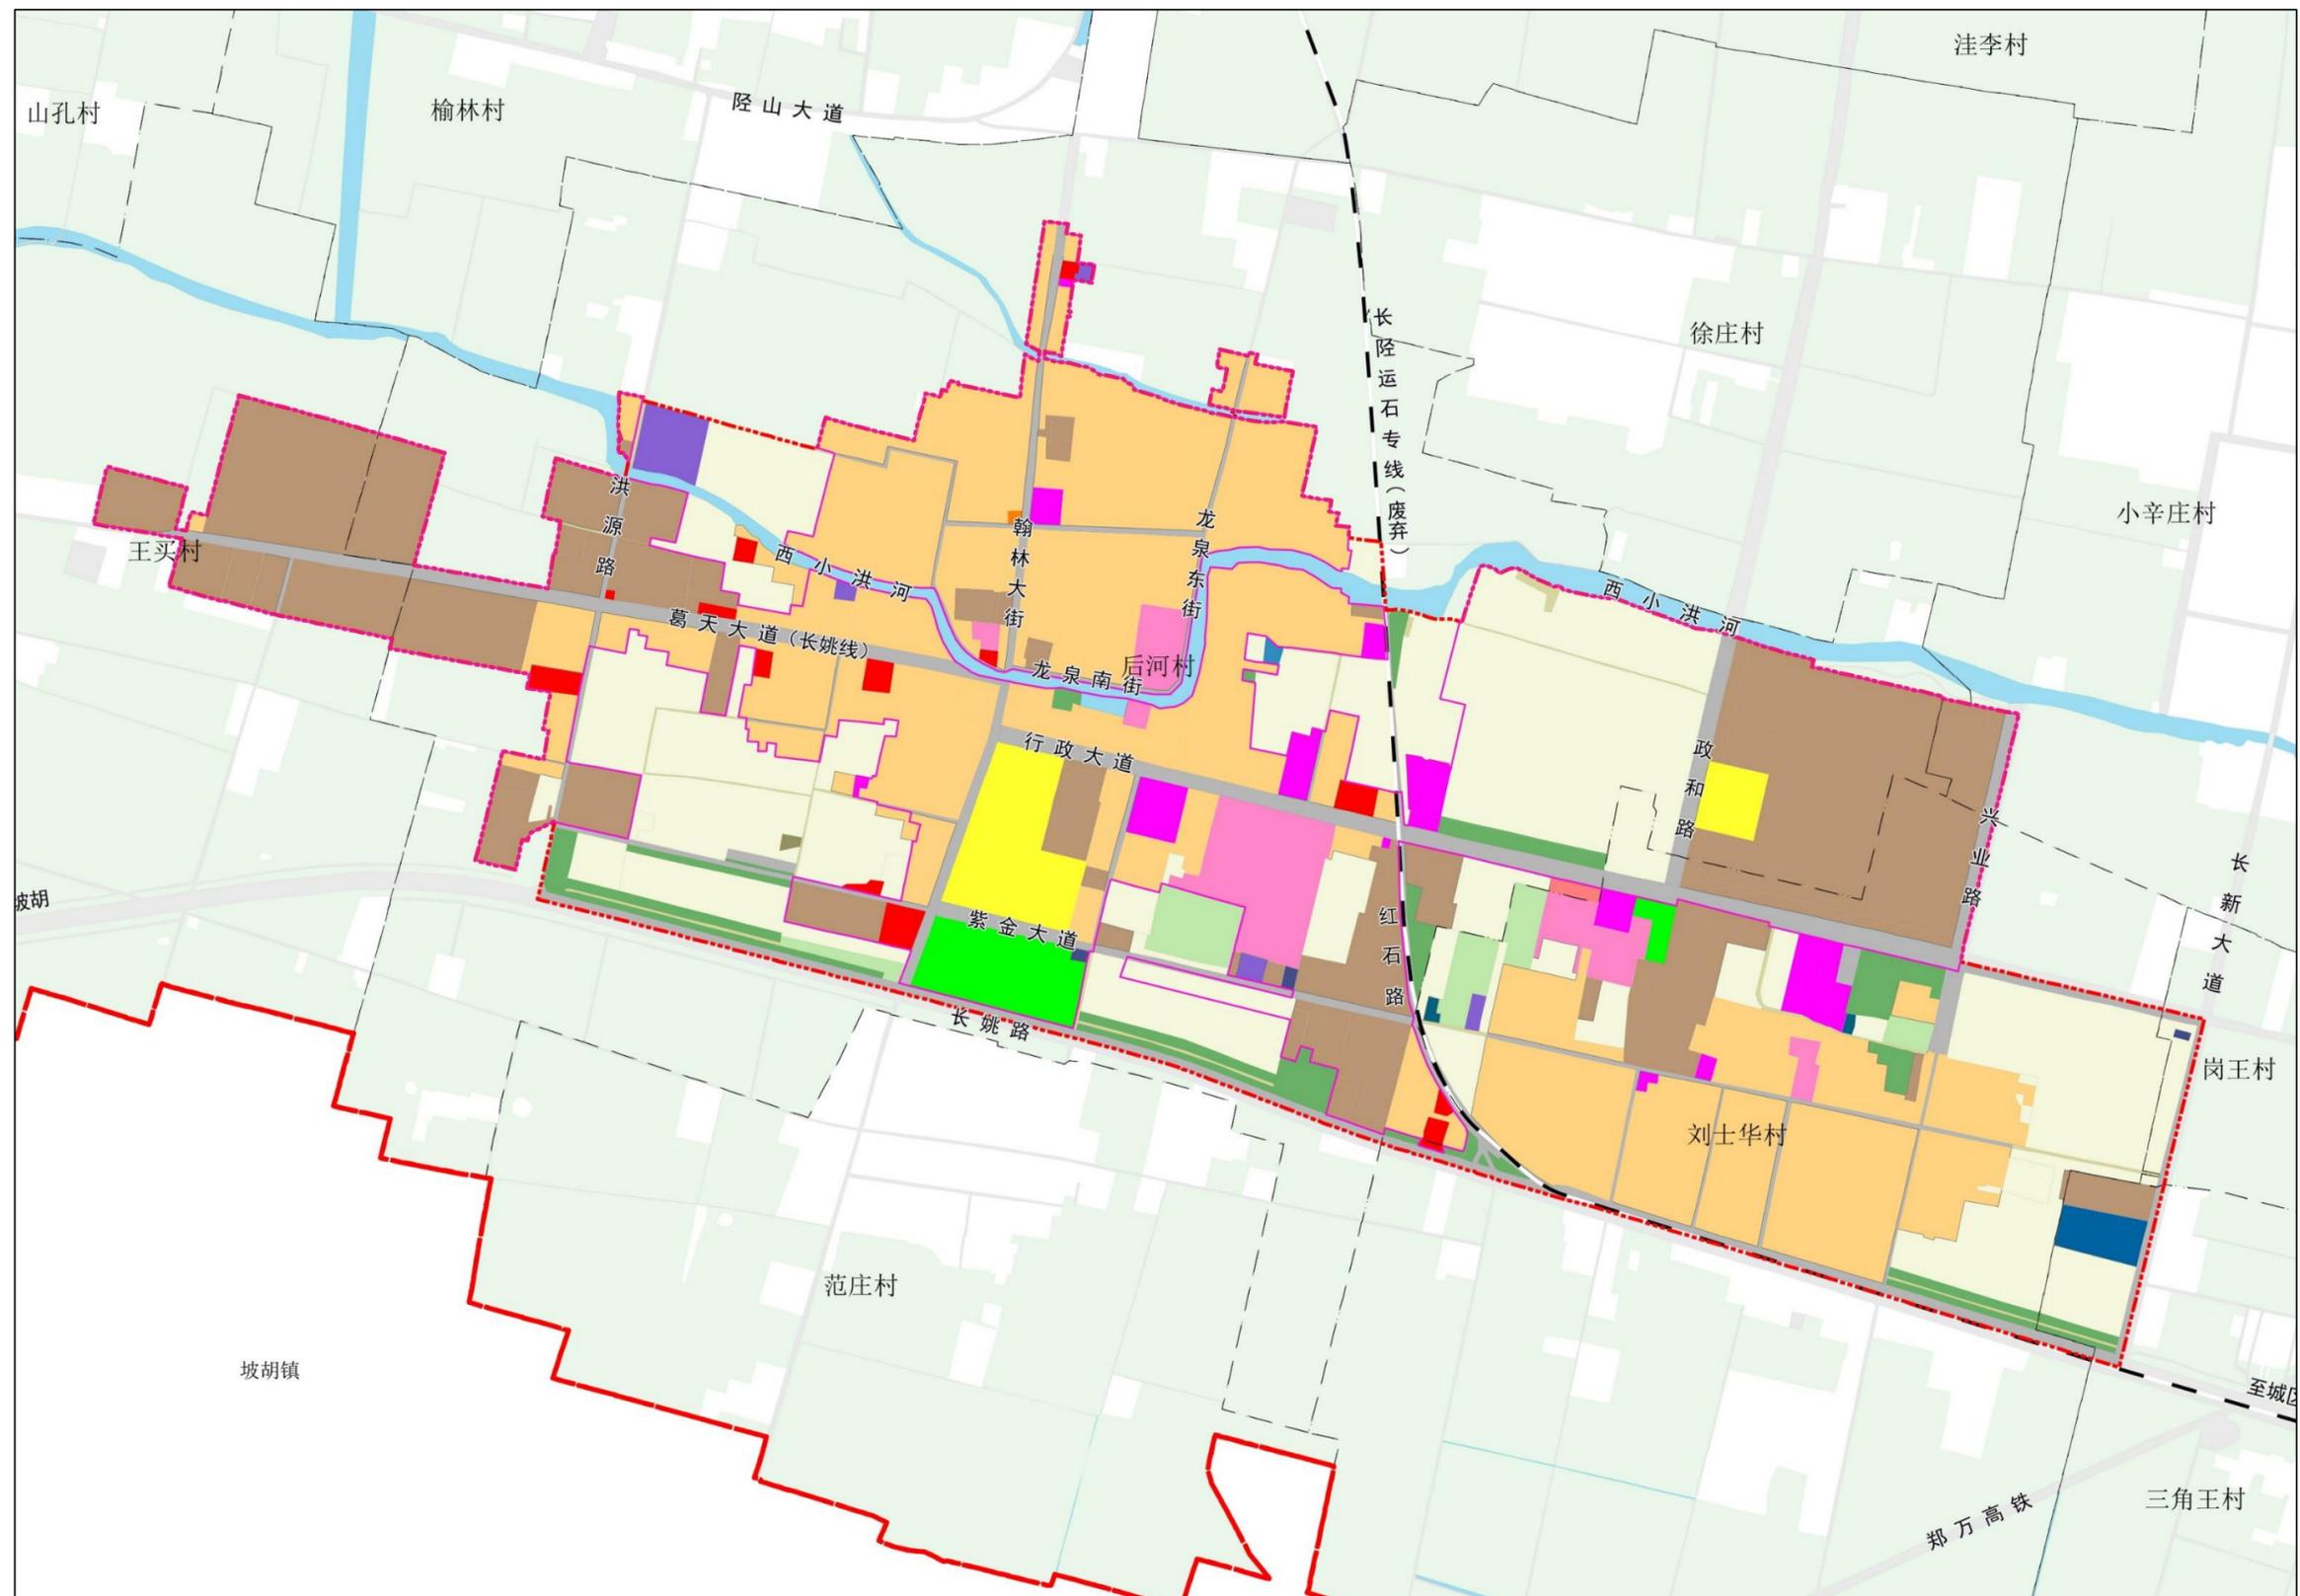


# 用地规划方案：合理安排新增用地、道路和用地的连续性

- 1.镇区范围确定；
- 2.梳理路网，后河村、刘世华村路网梳理和衔接，政和路往南侧延伸通往长姚路；
- 3.非金属表面处理工业园区用地的设置；
- 4.镇区计划做物流园的用地先按仓储用地进行处理；
- 5.铁路专运线东侧修5-6米的路；
- 6.沿街商业用地、公服设施的布局。

## ■ 建设用地构成类型

序号	用地类型	面积(公顷)	比例(%)
1	居住用地	96.51	40.60
	其中		
	城镇住宅用地	10.57	4.45
	城镇社区服务设施用地	0.00	0.00
	农村宅基地	84.88	35.71
2	农村社区服务设施用地	1.06	0.45
	公共管理与公共服务用地	16.52	6.95
	其中		
	机关团体用地	5.34	2.25
	科研用地	1.08	0.45
	文化用地	0.26	0.11
	教育用地	6.94	2.92
3	体育用地	0.00	0.00
	医疗卫生用地	1.66	0.70
	社会福利用地	1.24	0.52
	商业服务业用地	15.11	6.36
4	其中		
	商业用地	14.86	6.25
	其他商业用地	0.25	0.11
5	公用设施营业网点用地	0.00	0.00
	工矿用地	74.61	31.39
6	其中		
	工业用地	74.61	31.39
7	仓储用地	4.78	2.01
	其中		
8	物流仓储用地	4.78	2.01
	交通运输用地	23.93	10.07
	其中		
	铁路用地	0.08	0.03
	公路用地	0.00	0.00
9	城镇村道路用地	23.33	9.81
	交通场站用地	0.52	0.22
	公用设施用地	0.83	0.35
	其中		
	供水用地	0.19	0.08
	供电用地	0.20	0.09
10	环卫用地	0.12	0.05
	排水用地	0.12	0.05
	消防用地	0.20	0.09
	绿地与开敞空间用地	5.15	2.17
	其中		
公园绿地	4.49	1.89	
广场用地	0.66	0.28	
11	特殊用地	0.00	0.00
	其中		
	文物古迹用地	0.00	0.00
12	其他特殊用地	0.00	0.00
	留白用地	0.27	0.11
合计		237.72	100.00

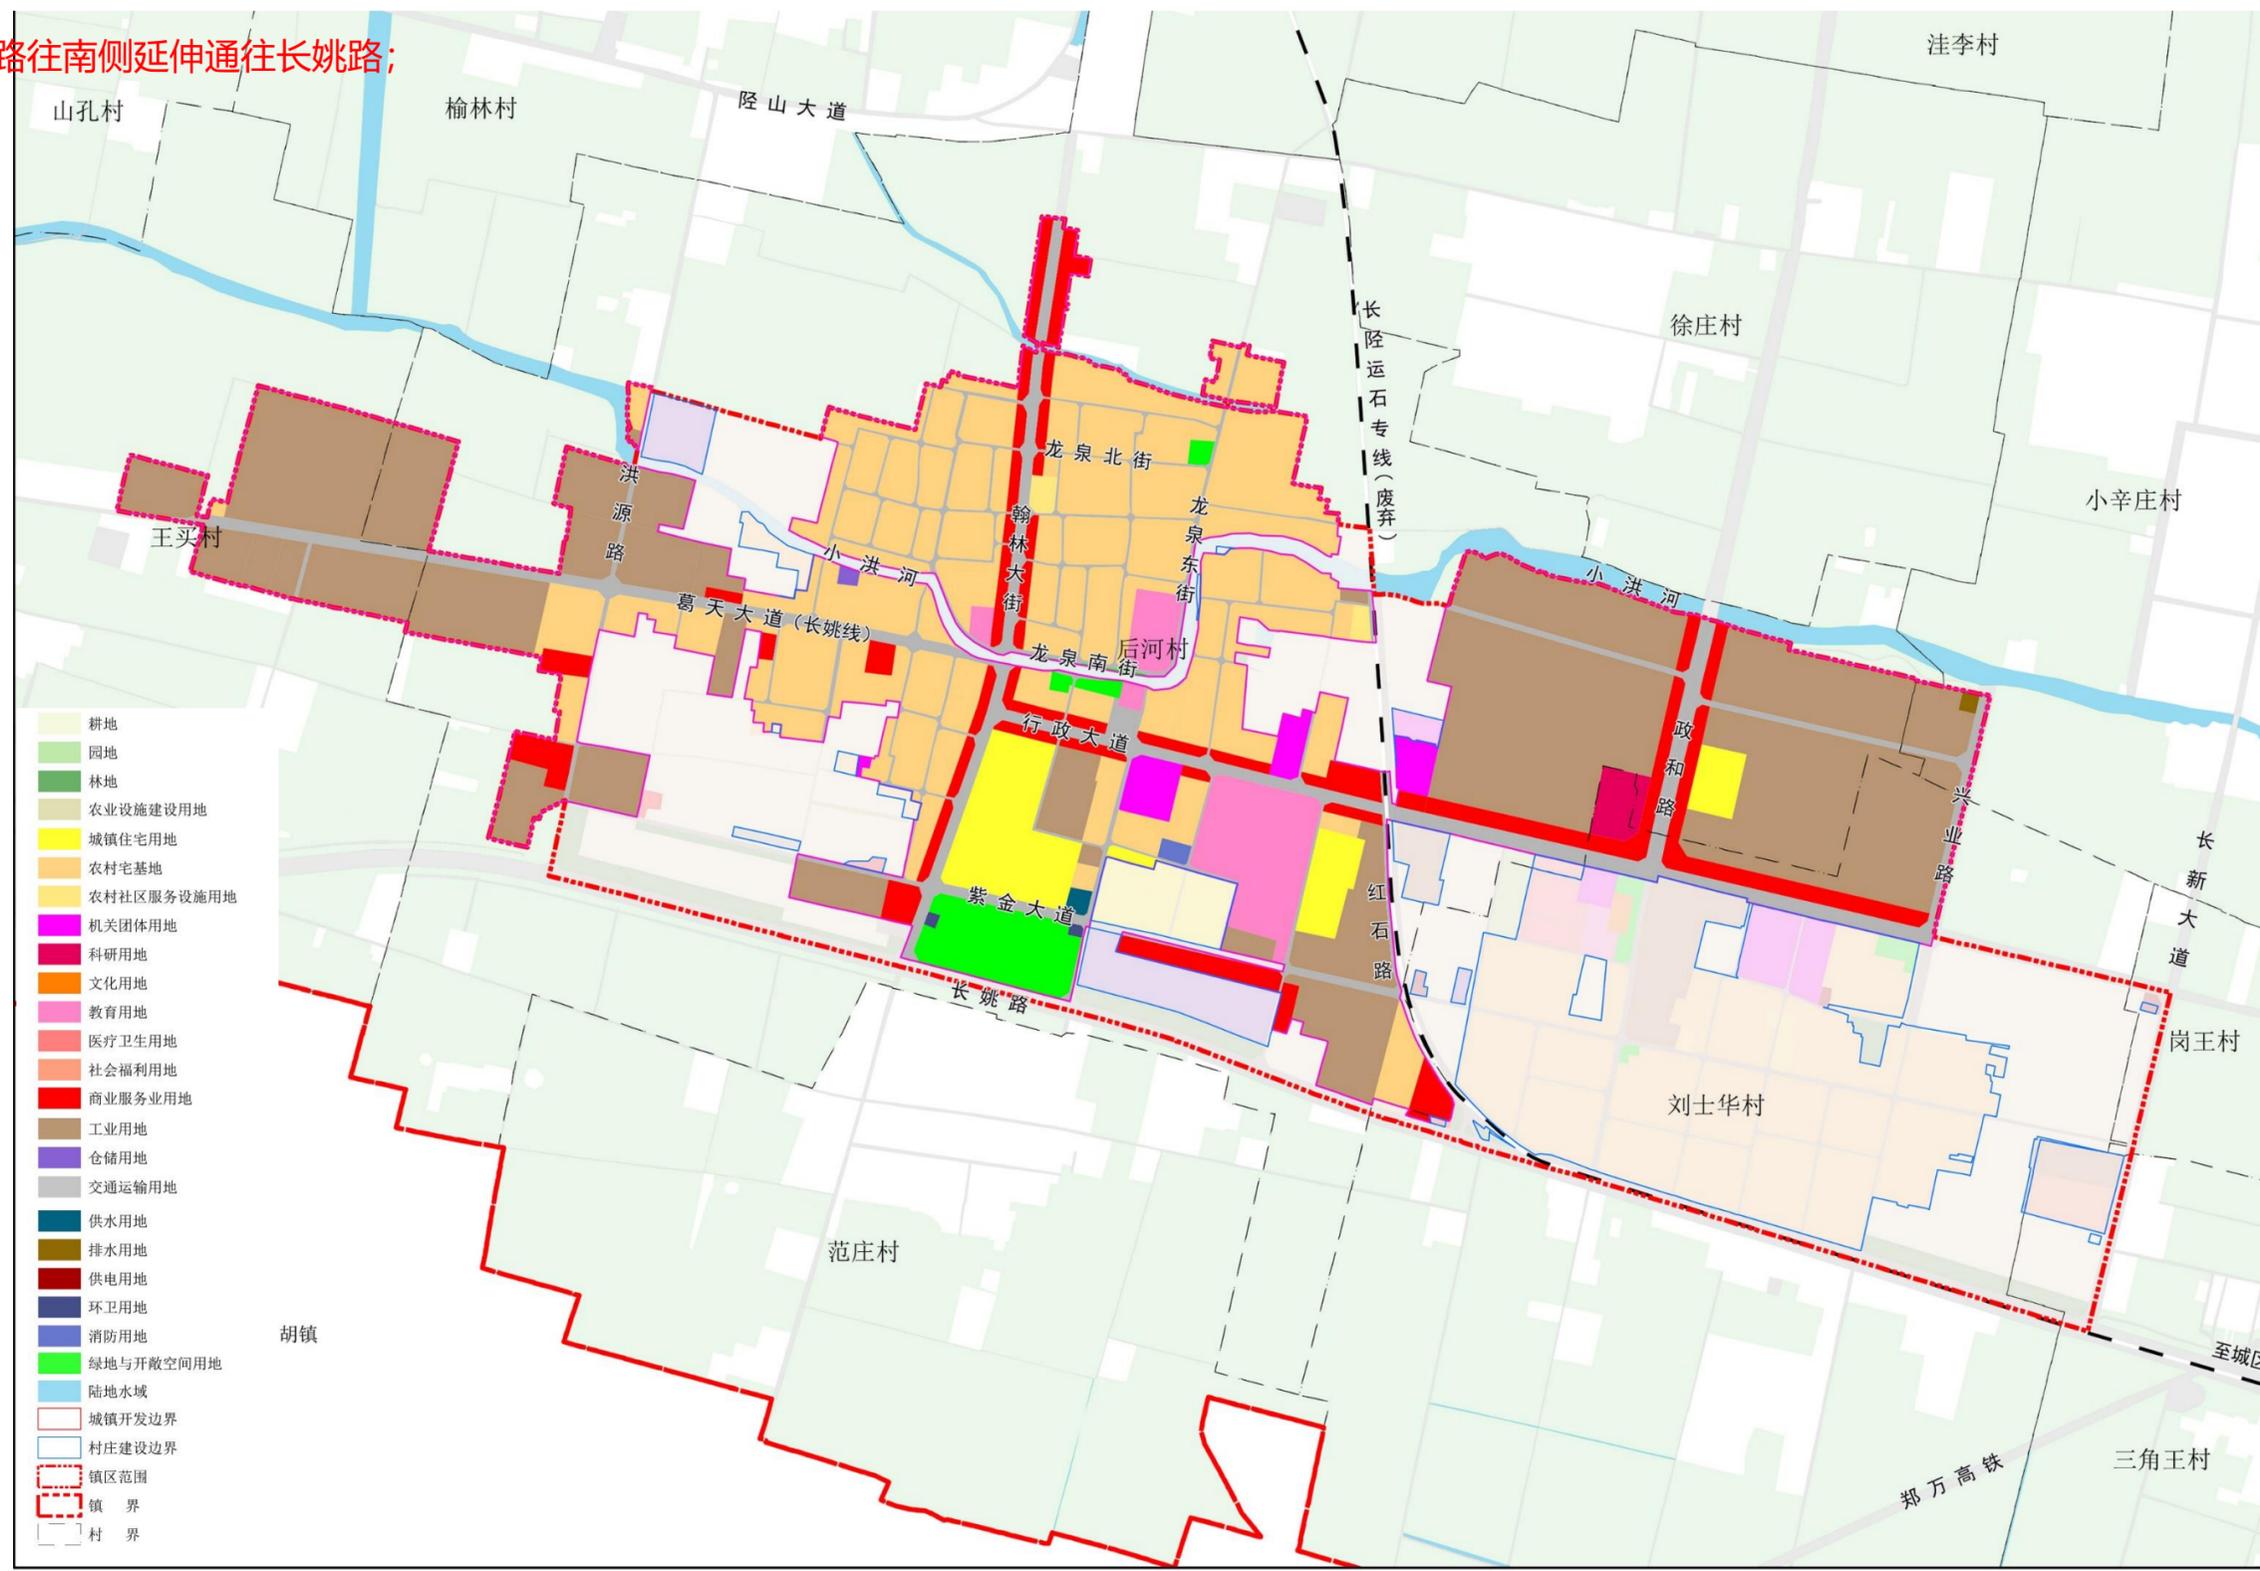

## 镇区道路交通：优化内部交通网络，完善道路交通设施

### ■ 优化提升城乡联系，完善城镇对外交通网络

镇区对外交通主要依靠长姚路，红线宽度40米，衔接长葛市县城与其他道路。

### ■ 划分道路等级，确定红线宽度及道路横断面


干路规划：形成“两横四纵”干路网络。

“两横”：其中主干路（葛天大道-行政大道）红线宽度20米，长姚路宽40米。

“四纵”：洪源路、翰林大道、政和路和长新大道。

其中洪源路红线宽度9米，翰林大道红线宽度20米；政和路红线宽度为30米，长新大道红线宽度20米。

支路规划：作为主次干路的补充，联系集建区各片区，红线宽度4-7米。

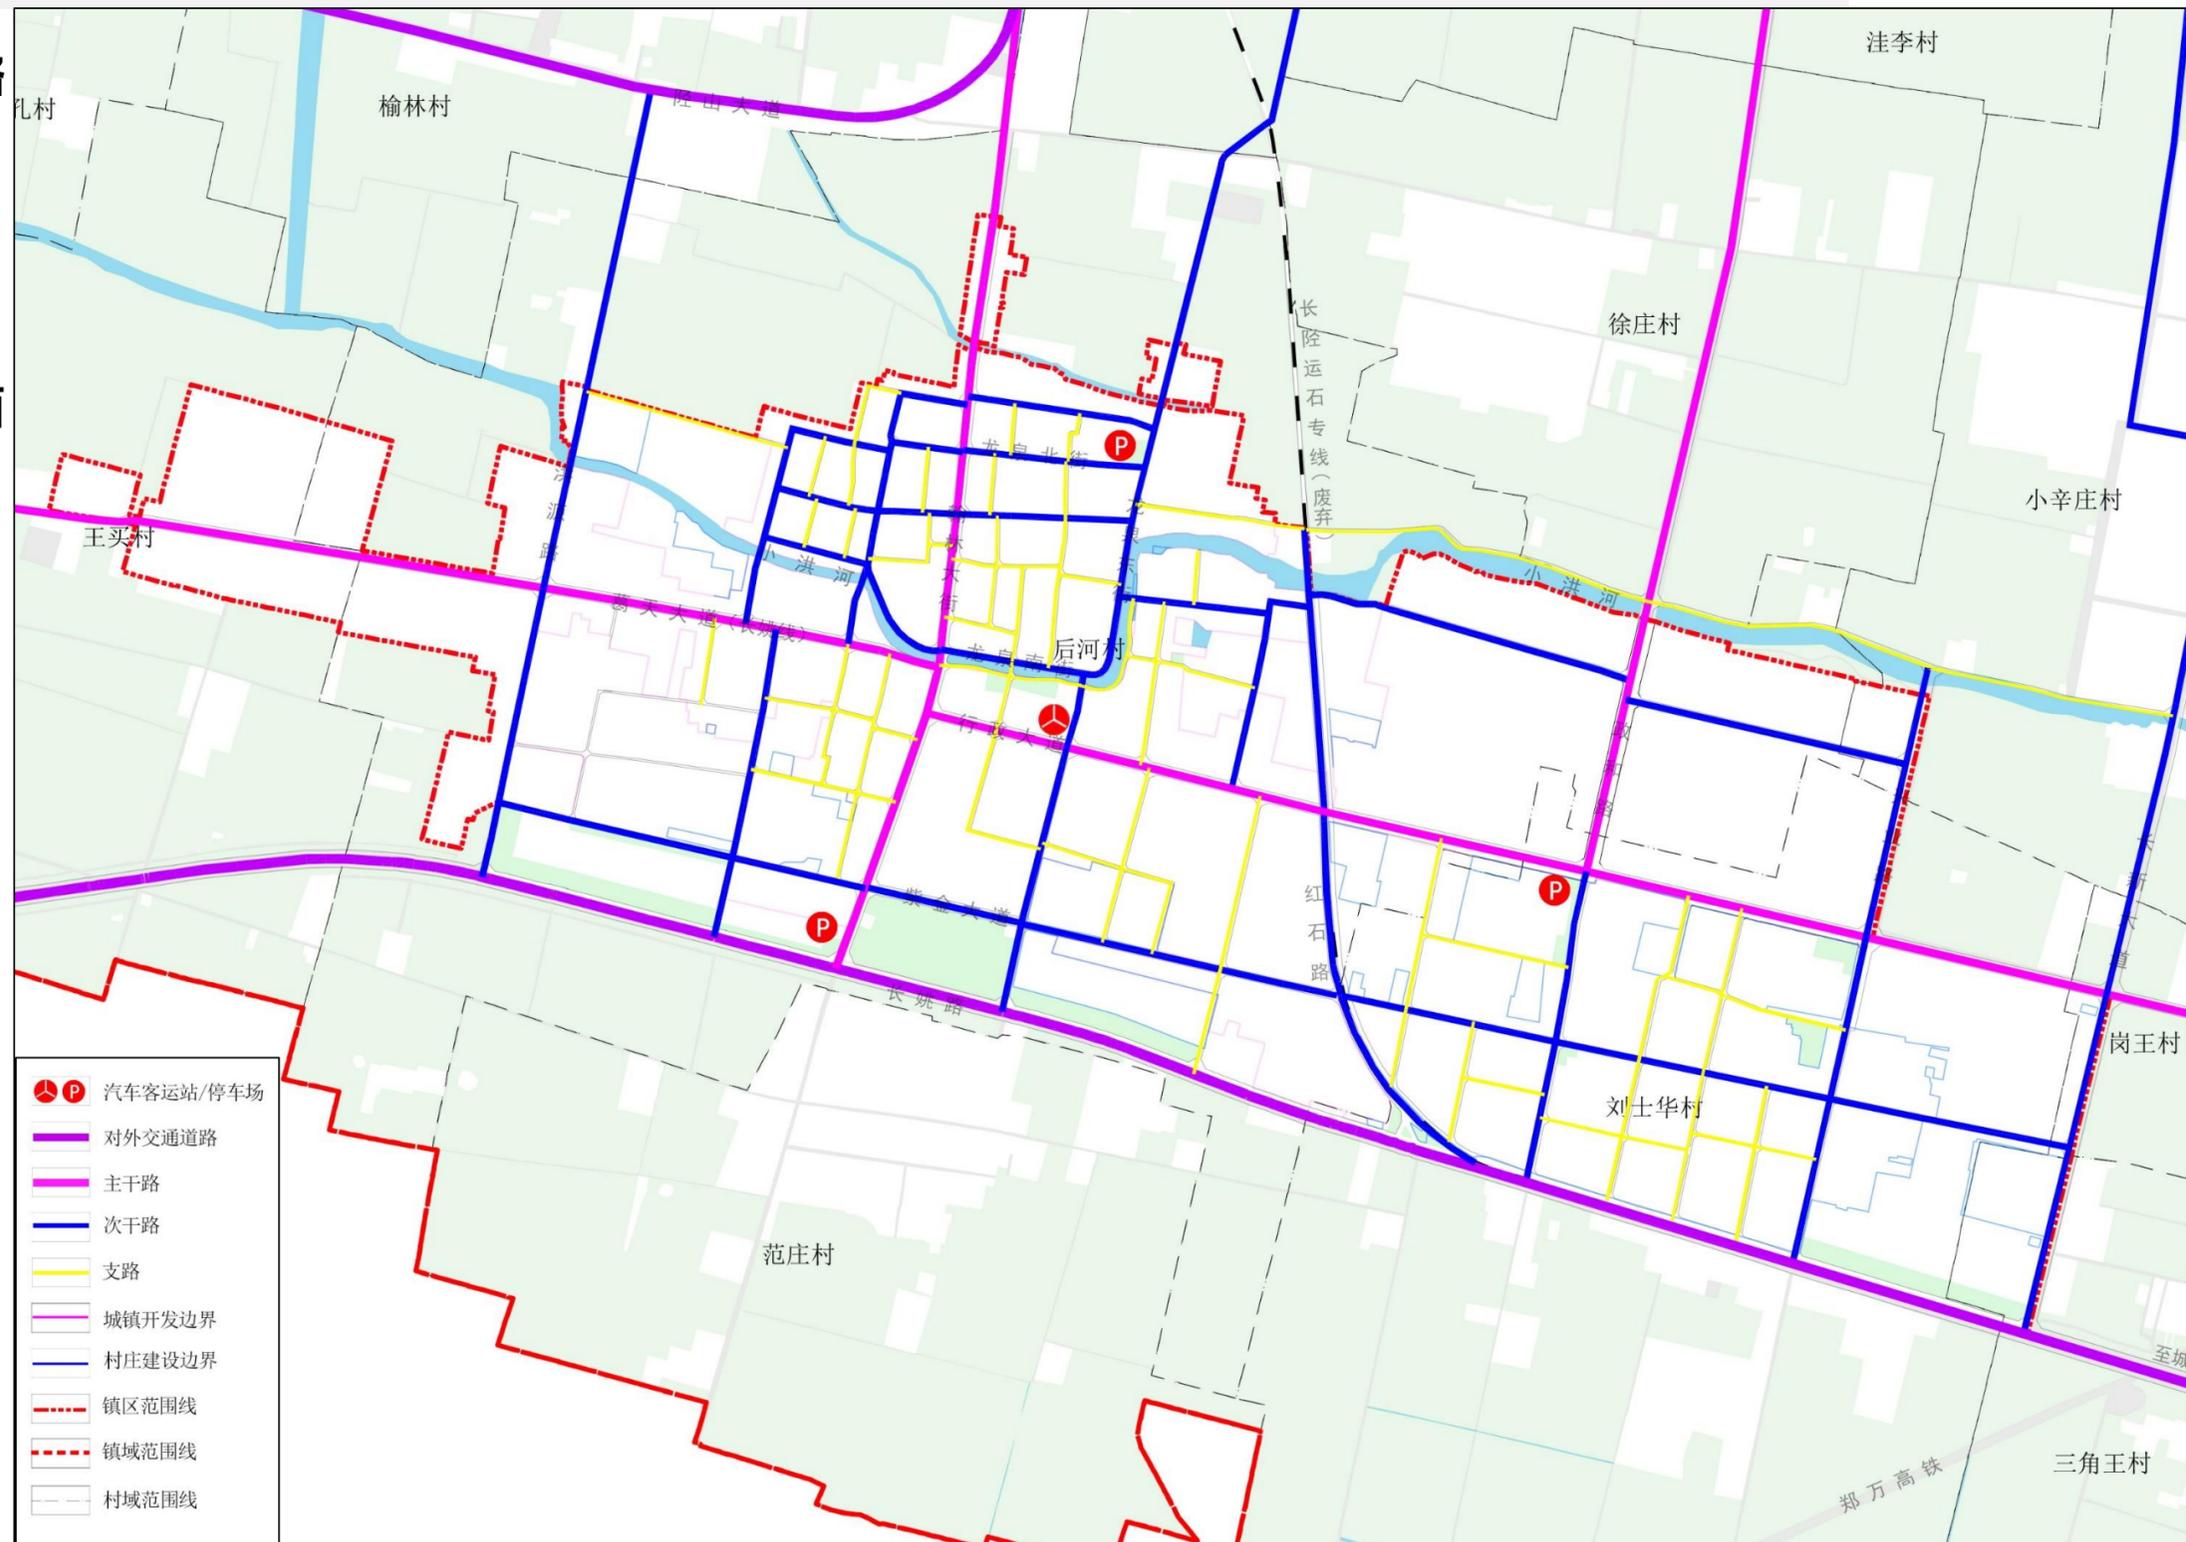


# 规划分区：城镇发展区和乡村发展区为主

## ■ 镇政府驻地规划分区

后河镇政府驻地主要为城镇发展区和乡村发展区为主。

后河镇政府驻地总面积为**310.76公顷**：  
其中**村庄建设区**面积为**75.56公顷**，**城镇集中建设区****180.14公顷**。

规划分区		面积 (公顷)	
规划一级分区	规划二级分区		
生态保护区		—	
生态控制区		3.50	
农田保护区		41.79	
乡村发展区	一般农业区	85.33	
	村庄建设区	9.77	
	林业发展区	75.56	
	牧业发展区	—	
城镇发展区	城镇集中建设区	180.14	
	其中	居住生活区	75.22
		综合服务区	8.81
		商业商务区	9.96
		工业发展区	81.71
		物流仓储区	0.12
		绿地休闲区	4.31
		交通枢纽区	—
		战略预留区	—
		城镇弹性发展区	—
特别用途区	—		
合计 (镇区范围)		310.76	

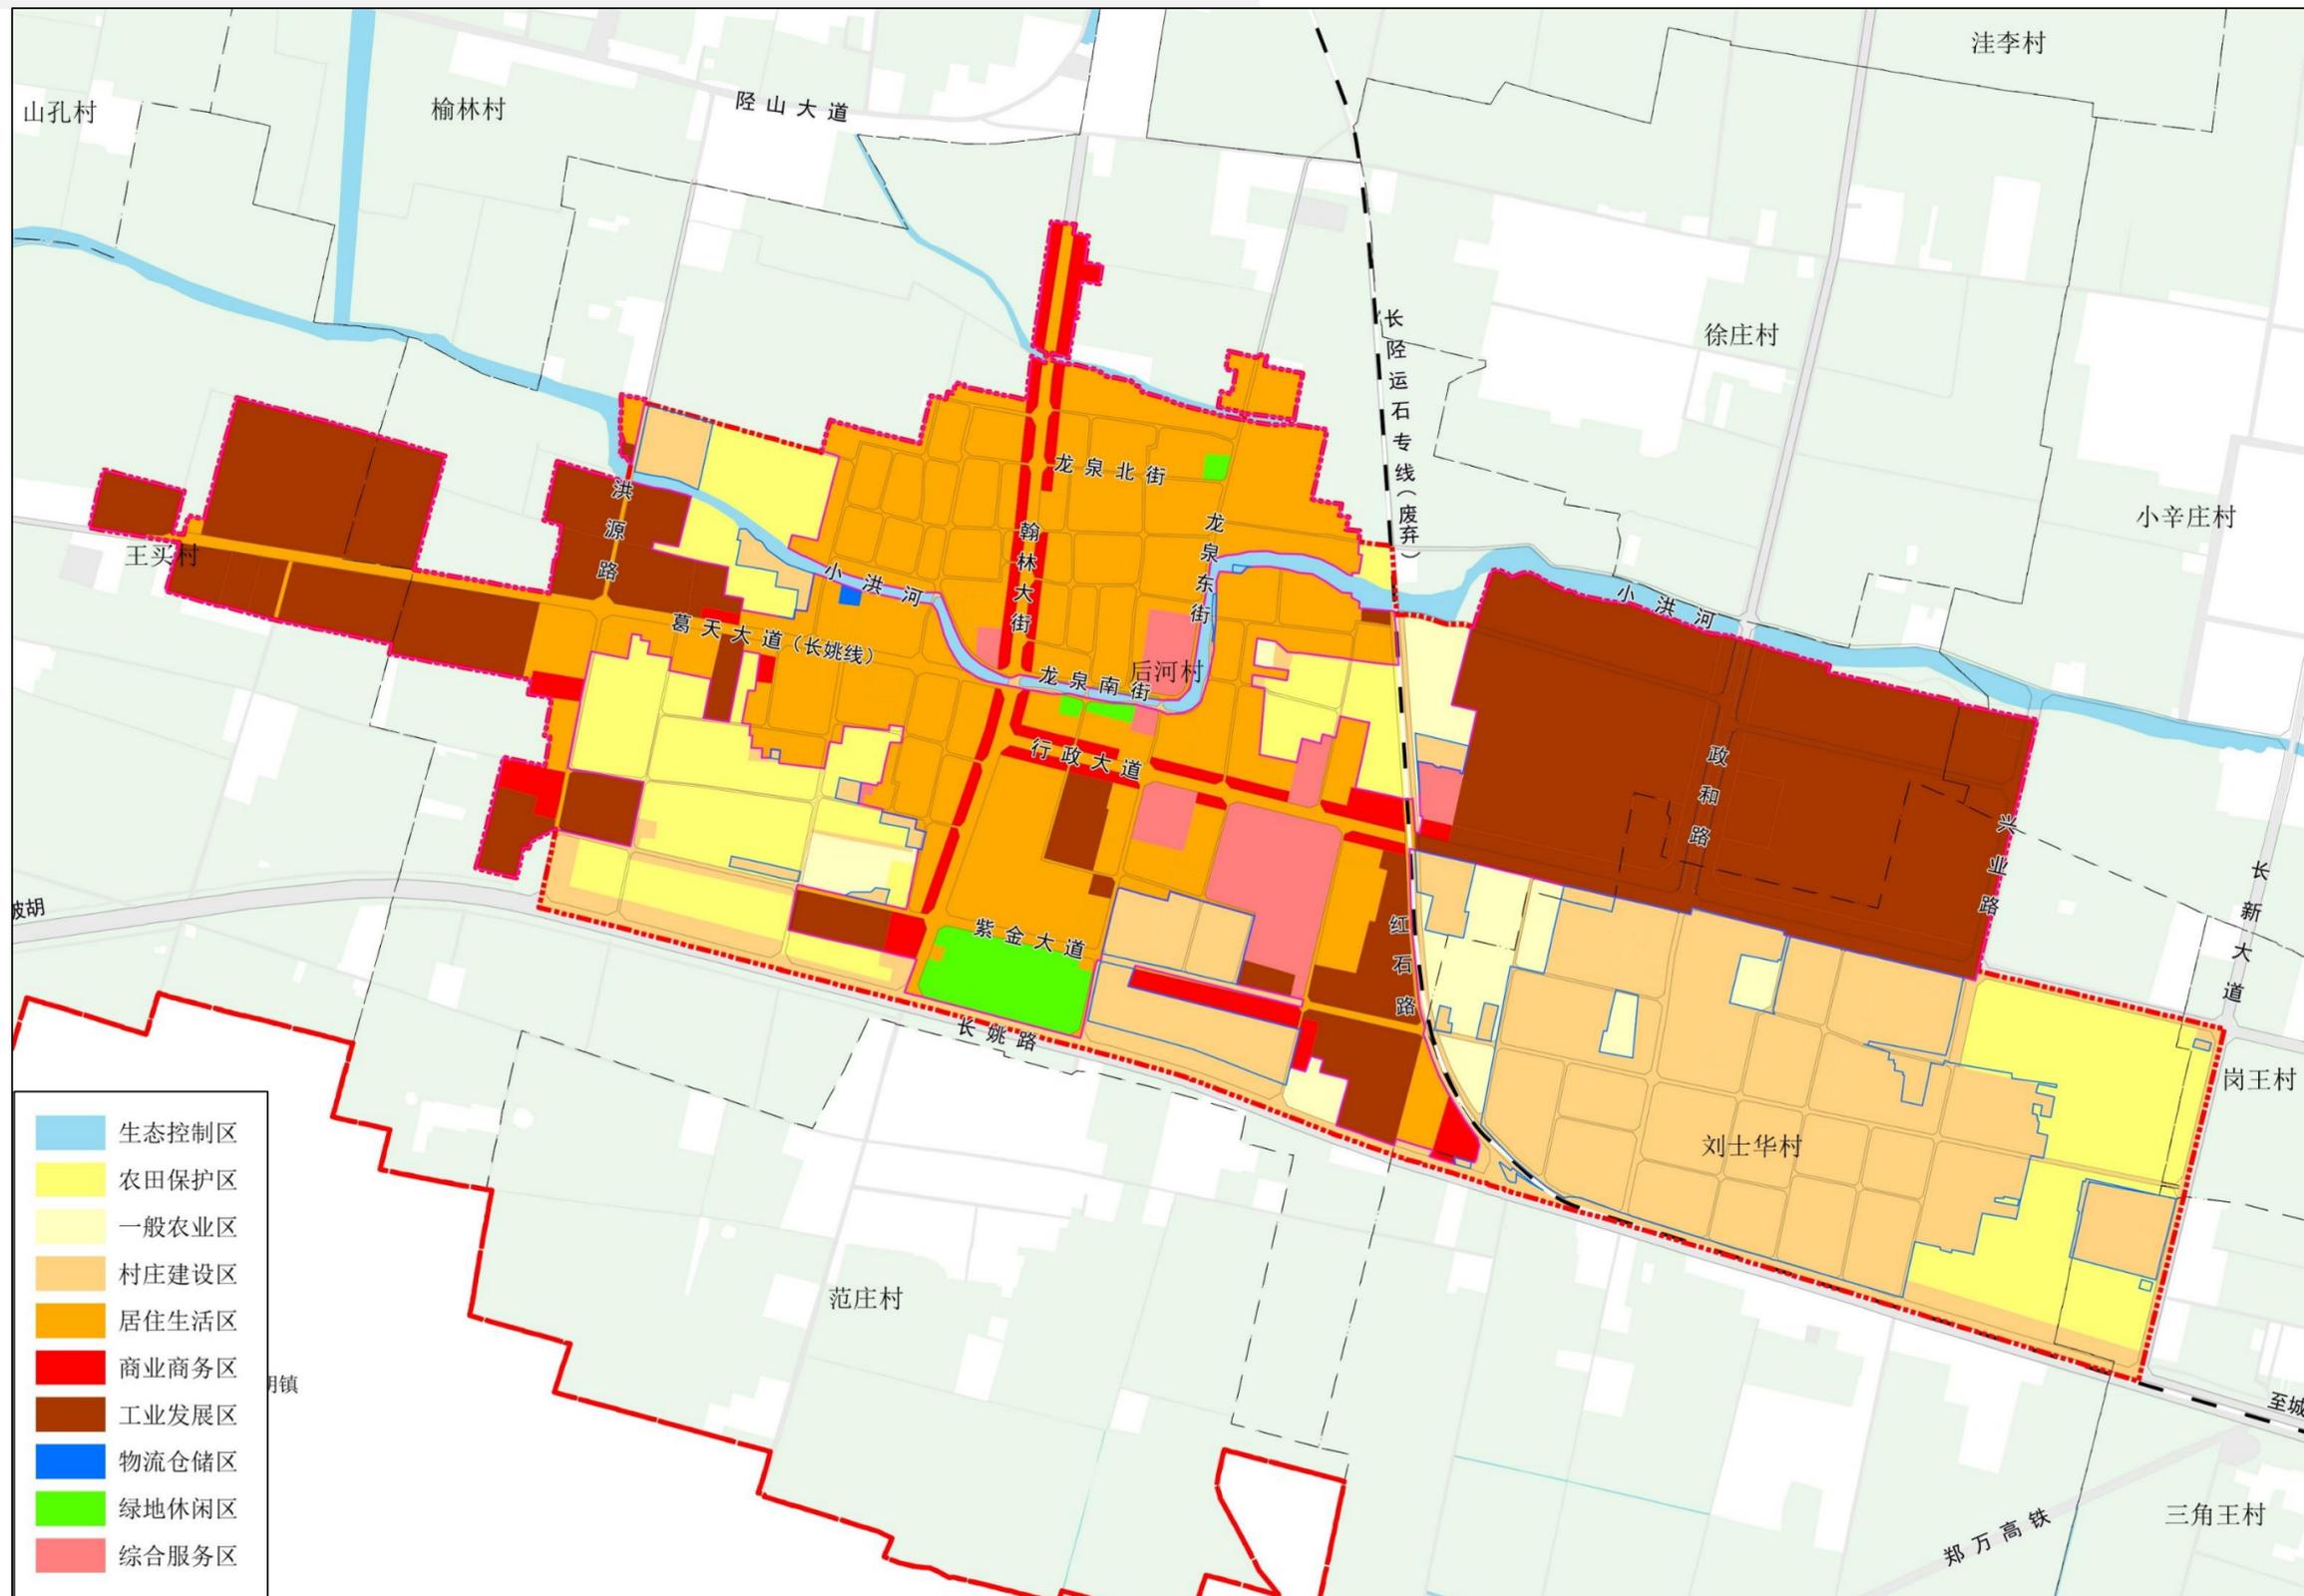



# 完善公共服务设施：现状服务设施完备，规划予以保留，养老院提升改造

## (1) 行政办公用地

行政办公总用地5.34公顷，占镇区建设用地的2.25%，人均4.51平方米。主要由**镇政府用地、派出所、税务局、司法局等用地组成，规划予以保留。**

## (2) 教育用地

教育用地6.94公顷，占镇区建设用地的2.92%，人均5.94平方米，保留现状**后河镇中心小学、中心幼儿园、淑君中学。**

## (3) 医疗卫生用地


医疗卫生总用地1.66公顷，占镇区建设用地的0.70%，人均1.42平方米。主要包括**后河镇卫生院**，规划进行保留。

## (4) 文化用地

文化用地用地0.26公顷，占镇区建设用地的0.11%，人均0.22平方米，主要为后河镇文体中心，规划予以保留。

## (5) 社会福利用地

**镇区有一处敬老院**，总面积1.24公顷，占城镇建设用地的0.52%，人均1.06平方米。位于长新大道南，与工业相邻，规划拟对养老院进行改造提升，并对周边工业项目进行迁移，满足城镇养老需求。

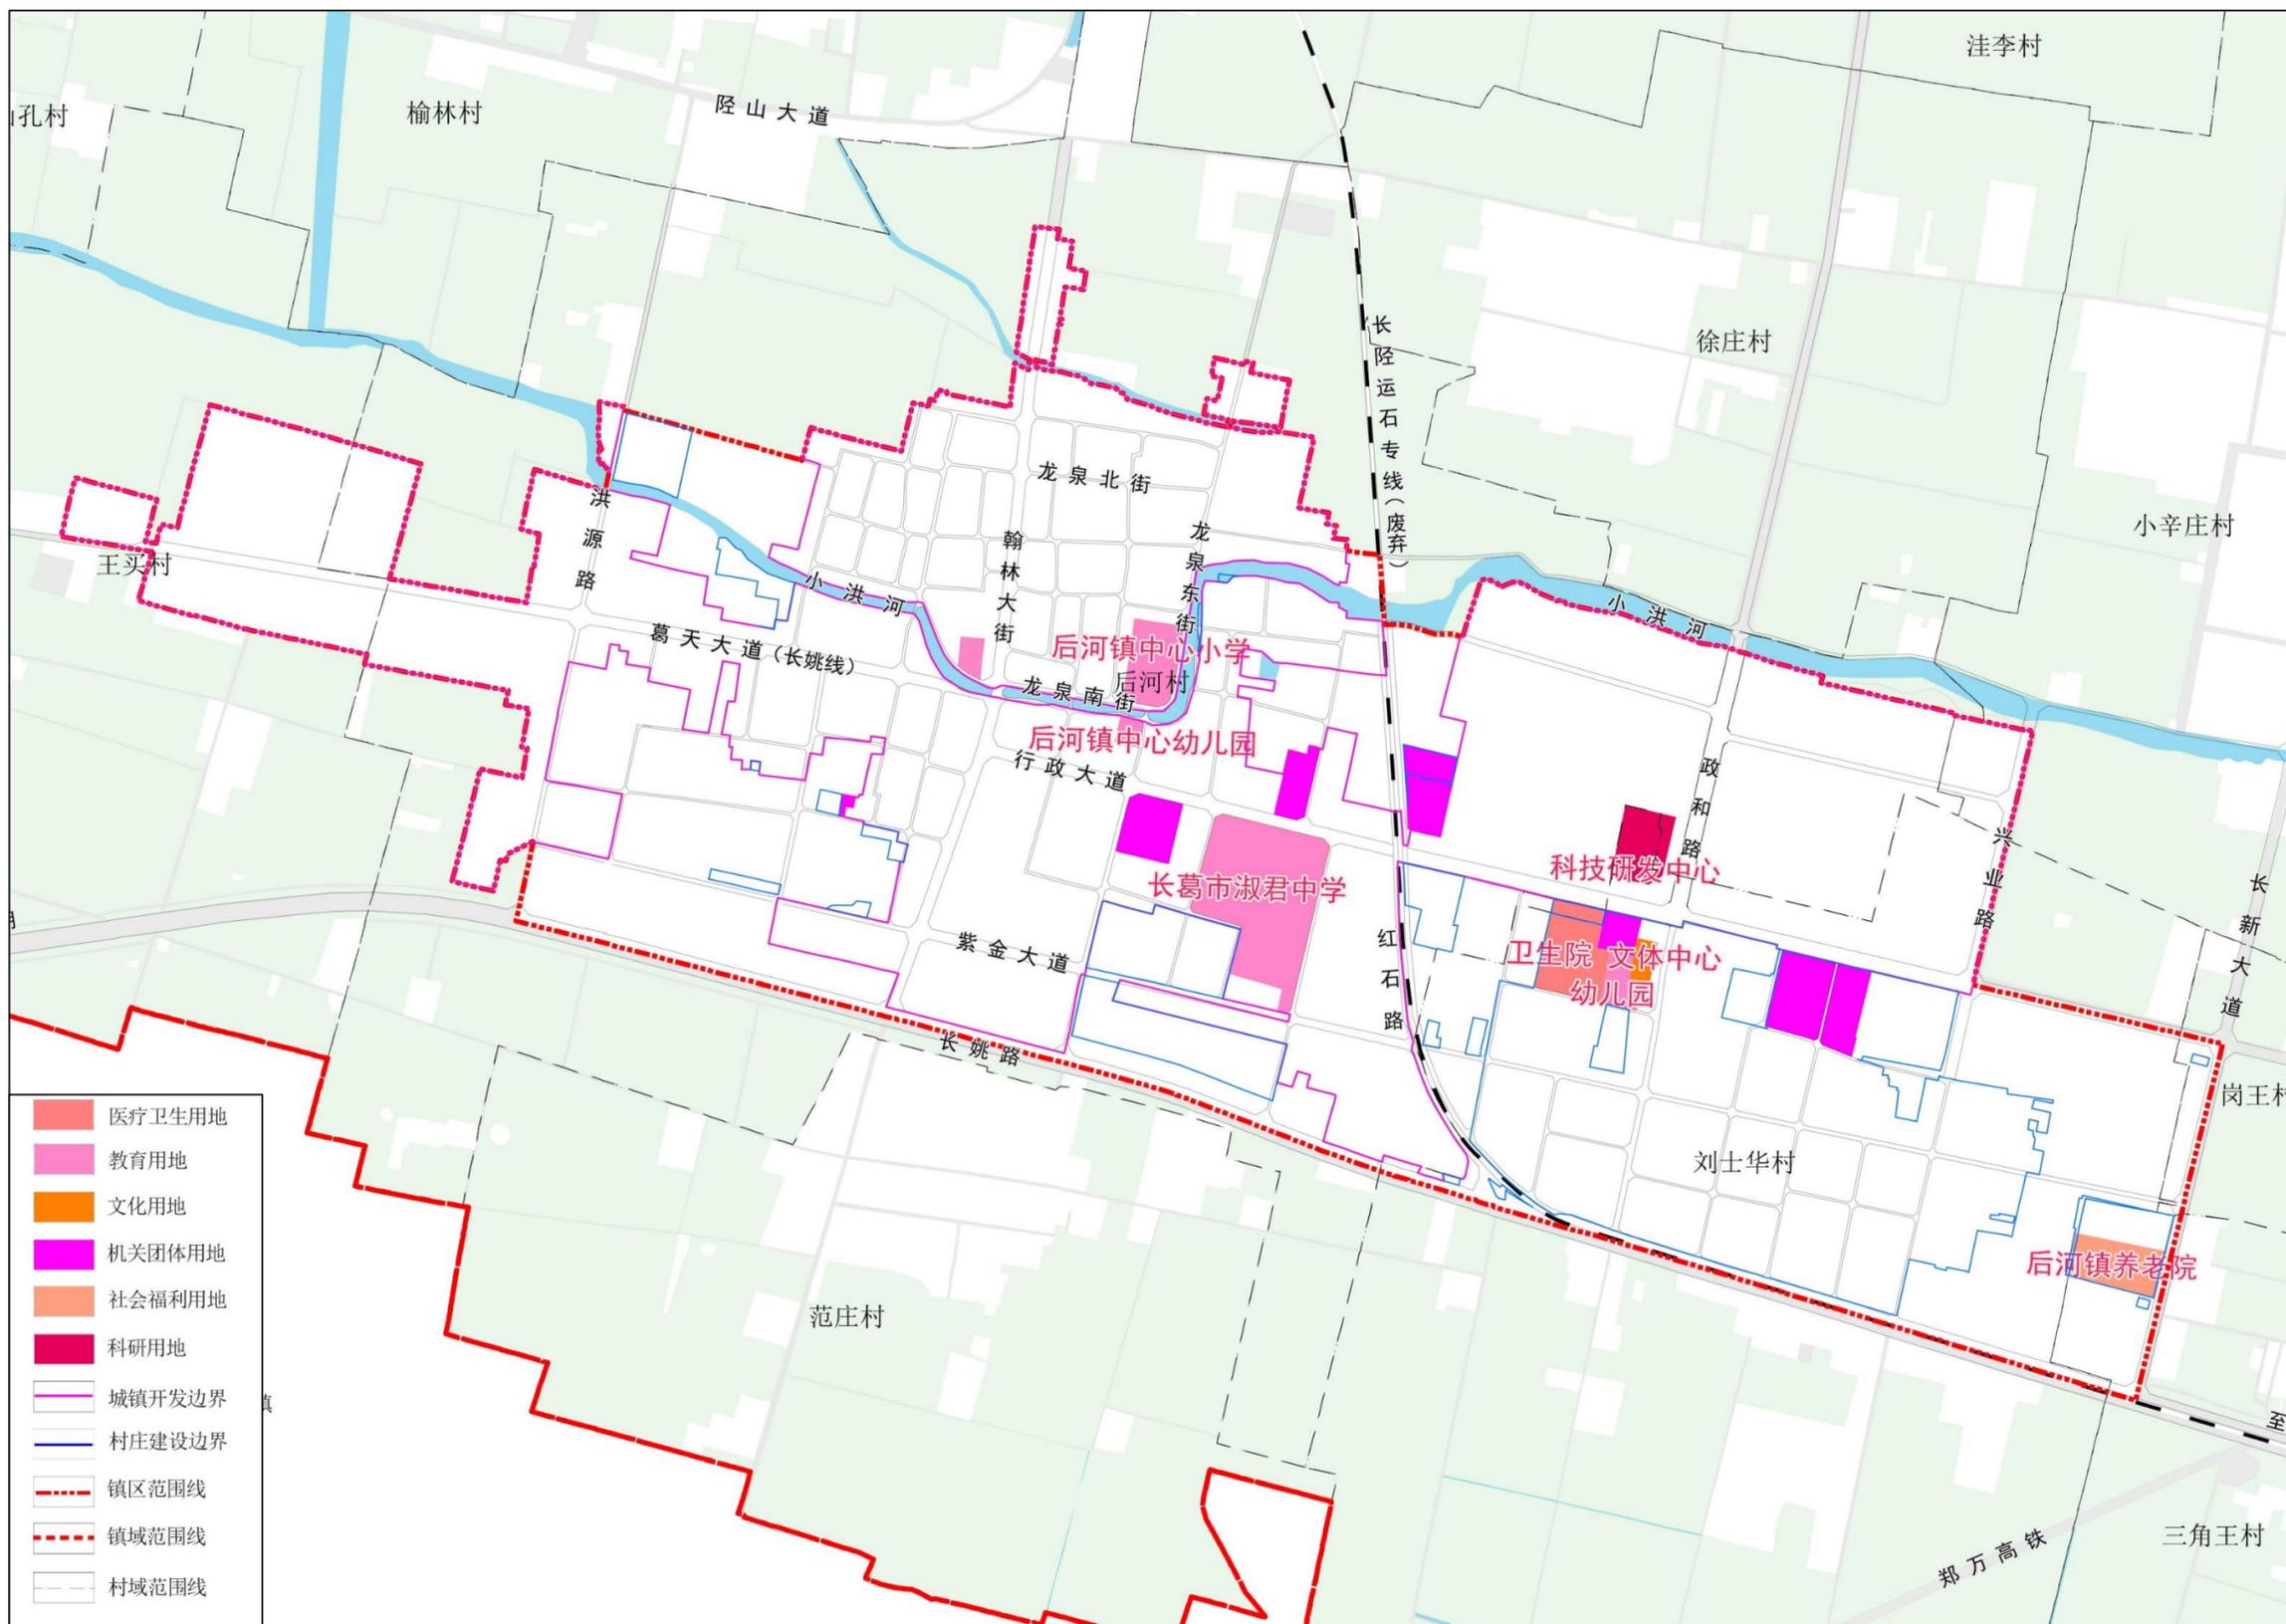






# 市政基础设施规划：合理预测需求，确定规模和布局，明确管径

长葛市后河镇国土空间总体规划（2021-2035年）

镇区给水工程规划图

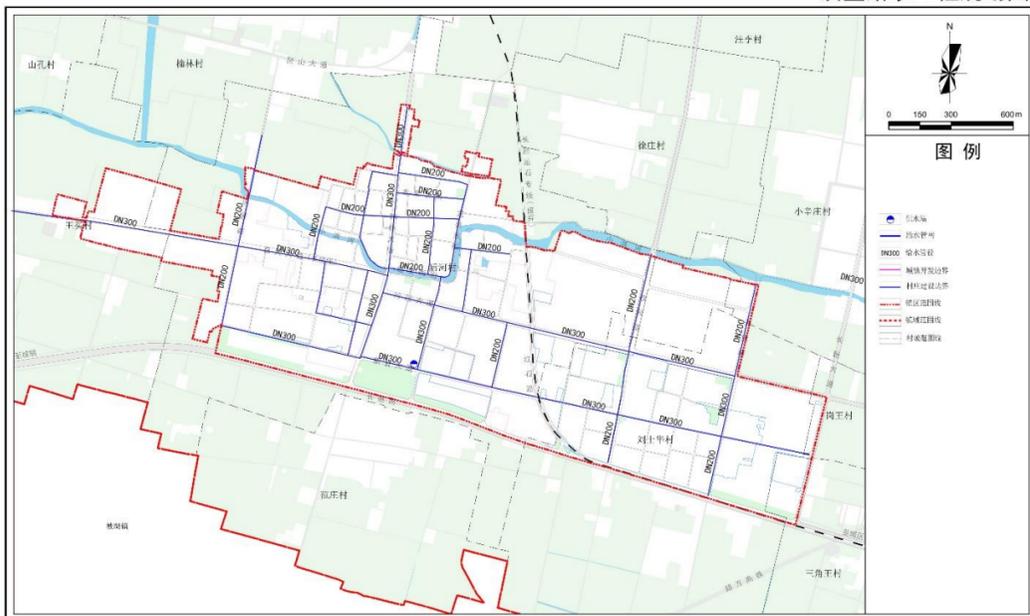


长葛市后河镇人民政府 编制  
2024年06月

长葛市自然资源和规划局 制图  
中建联勘测规划设计有限公司

长葛市后河镇国土空间总体规划（2021-2035年）

镇区排水工程规划图

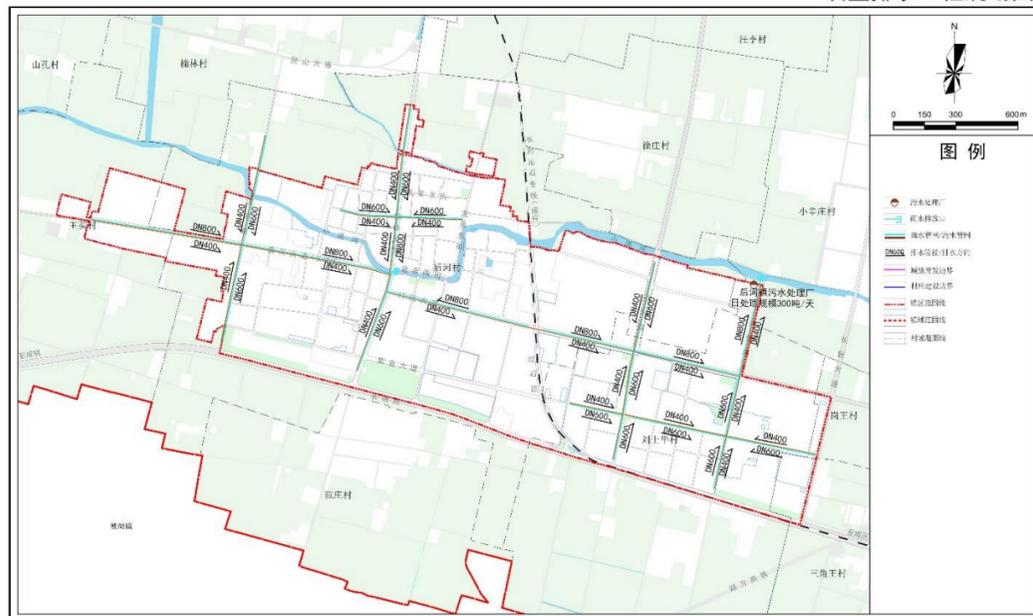


长葛市后河镇人民政府 编制  
2024年06月

长葛市自然资源和规划局 制图  
中建联勘测规划设计有限公司

长葛市后河镇国土空间总体规划（2021-2035年）

镇区电力电信工程规划图

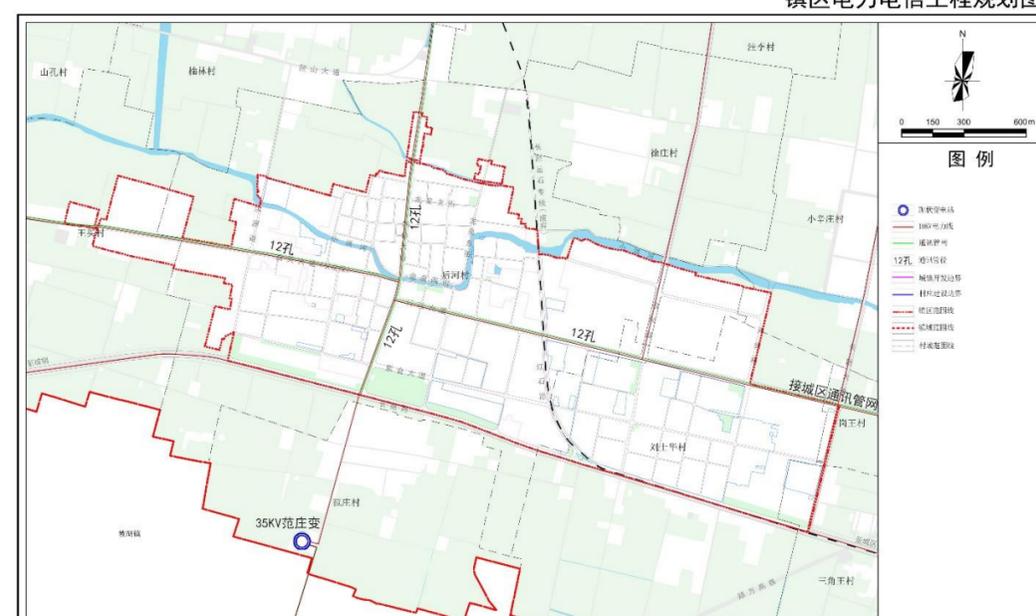


长葛市后河镇人民政府 编制  
2024年06月

长葛市自然资源和规划局 制图  
中建联勘测规划设计有限公司

长葛市后河镇国土空间总体规划（2021-2035年）

镇区燃气工程规划图

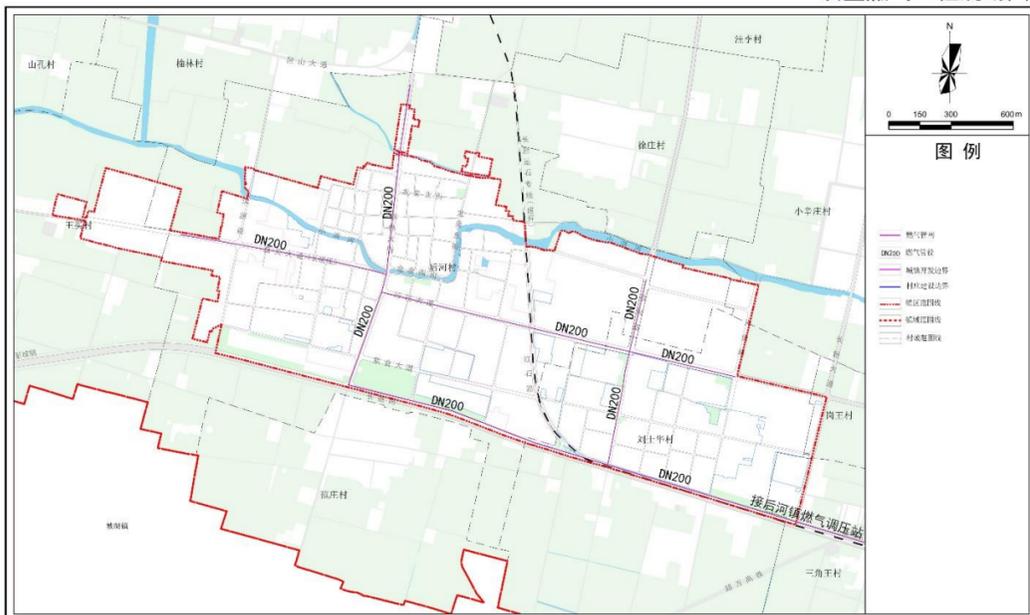


长葛市后河镇人民政府 编制  
2024年06月

长葛市自然资源和规划局 制图  
中建联勘测规划设计有限公司

长葛市后河镇国土空间总体规划（2021-2035年）

镇区环卫工程规划图

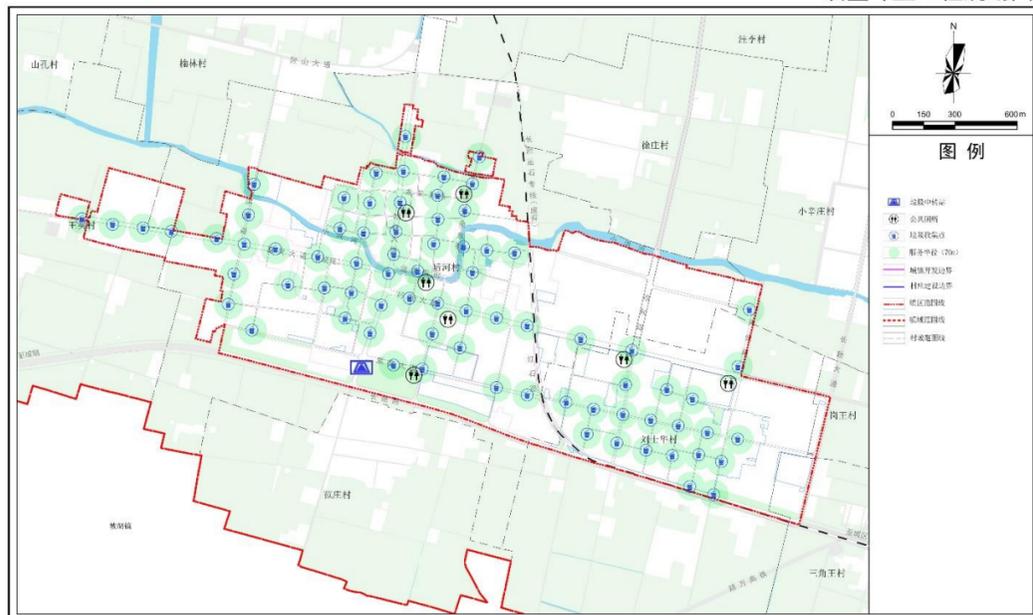


长葛市后河镇人民政府 编制  
2024年06月

长葛市自然资源和规划局 制图  
中建联勘测规划设计有限公司

长葛市后河镇国土空间总体规划（2021-2035年）

镇区综合防灾减灾规划图

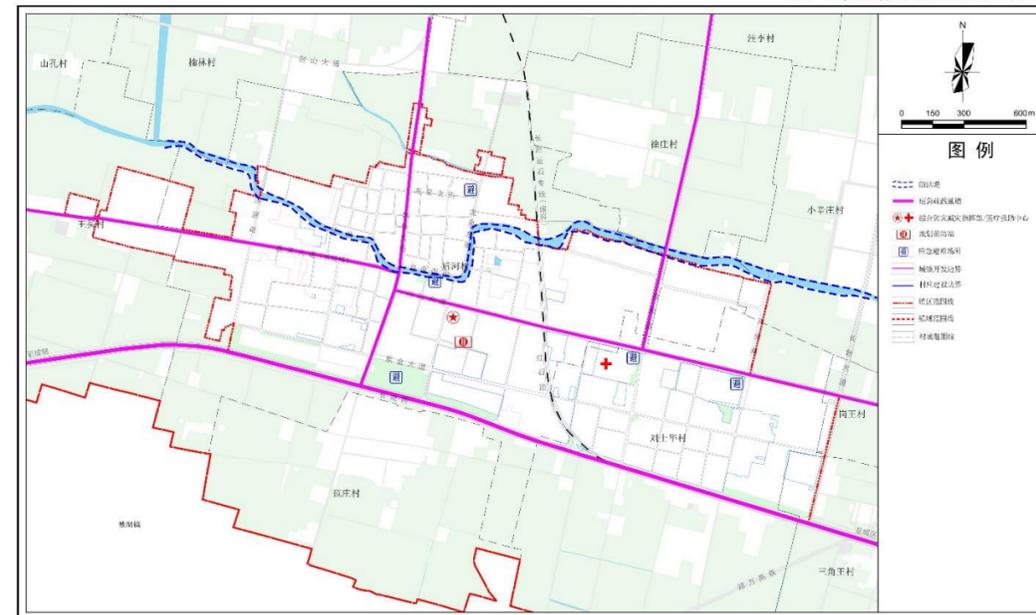

长葛市后河镇人民政府 编制  
2024年06月

长葛市自然资源和规划局 制图  
中建联勘测规划设计有限公司



# Part 7

## 制定行动计划，保障近期建设

### 1. 近期建设项目

# 近期重点项目：衔接十四五规划、市县规划，安排制定近期实施计划

项目类型	项目名称	建设性质（新建、改扩建）	建设年限	建设规模(公顷)	分布位置	备注
1.生态修复类	南水北调干渠廊道绿化	/	2023-2025	147.36	镇域	南水北调干渠两岸绿化
	造林绿化项目	/	2023-2025	0.94	镇域	林地整治改造
	长葛市森林公园建设	/	2023-2025	503.46	镇域	新建
	崆山山体修复水土保持工程项目	/	2023-2025	30.72	镇域	崆山采矿山体生态修复
2.土地整治	耕地后备资源开发	/	2023-2025	0.65	镇域	有序将违法违规非粮化地块恢复为耕地
	高标准农田建设	/	2023-2025	2392.11	镇域	土地整治，提质改造
3.低效空间有机更新	废弃工业再利用	改（扩）	2024-2025	4.01	镇区	后河镇派出所东侧工业用地废弃，重新进行开发利用
4.产业发展类	工厂建设面积	新建	2023-2025	8.89	镇域	产业
	长葛市后河农贸市场建设项目	新建	2023-2025	11.62	镇域	农贸市场
	后河镇河南省福多多生态农业公司	新建	2021-2023	1.68	镇域	农业产品加工
	非金属表面处理共享中心建设项目	新建	2021-2023	6.66	镇区	以智能涂装和LED光固化技术为主导，卫浴家具企业毛坯件在共享涂装中心加工生产，配合使用水性油漆.
	工业园区沿街商业及科研中心	新建	2024-2025	5.79	镇区	后河镇工业园区配套科研及生活服务设施
	紫金智慧物流园	新建	2024-2025	3.17	镇区	紫金公园东，智慧物流项目
5.基础设施类	长葛市 110 千伏范庄变电站建设项目	新建	2023-2025	0.74	镇域	变电站
	新建污水处理站	新建	2023-2025	0.28	洼李村、榆林村、赵东村、芝芳村	污水处理
	后河镇崆山大道消防站	新建	2023-2025	0.09	镇域	/
	消防站	新建	2024-2025	0.2	镇区	淑君中学西侧建设
	污水处理站	新建	2021-2023	0.2	镇区	四通电力北、小洪河南侧
6.公共服务设施类	后河社区居民委员会	扩建	2024-2025	0.43	镇区	现有居委会进行扩建
	后河镇养老院	改（扩）	2024-2025	1.26	镇区	位于长新大道现状养老院改建
	公园	新建	2024-2025	1.35	镇区	包括滨河公园、社区广场、文体广场、社区公园
7. 道路交通类	长崆铁路右侧道路硬化	新建	2024-2025	0.5	镇区	按道路宽度5-6米进行硬化
	政和路延伸段	新建	2024-2025	0.52	镇区	政和路延伸至长姚路，道路宽度10米，拆迁8户